


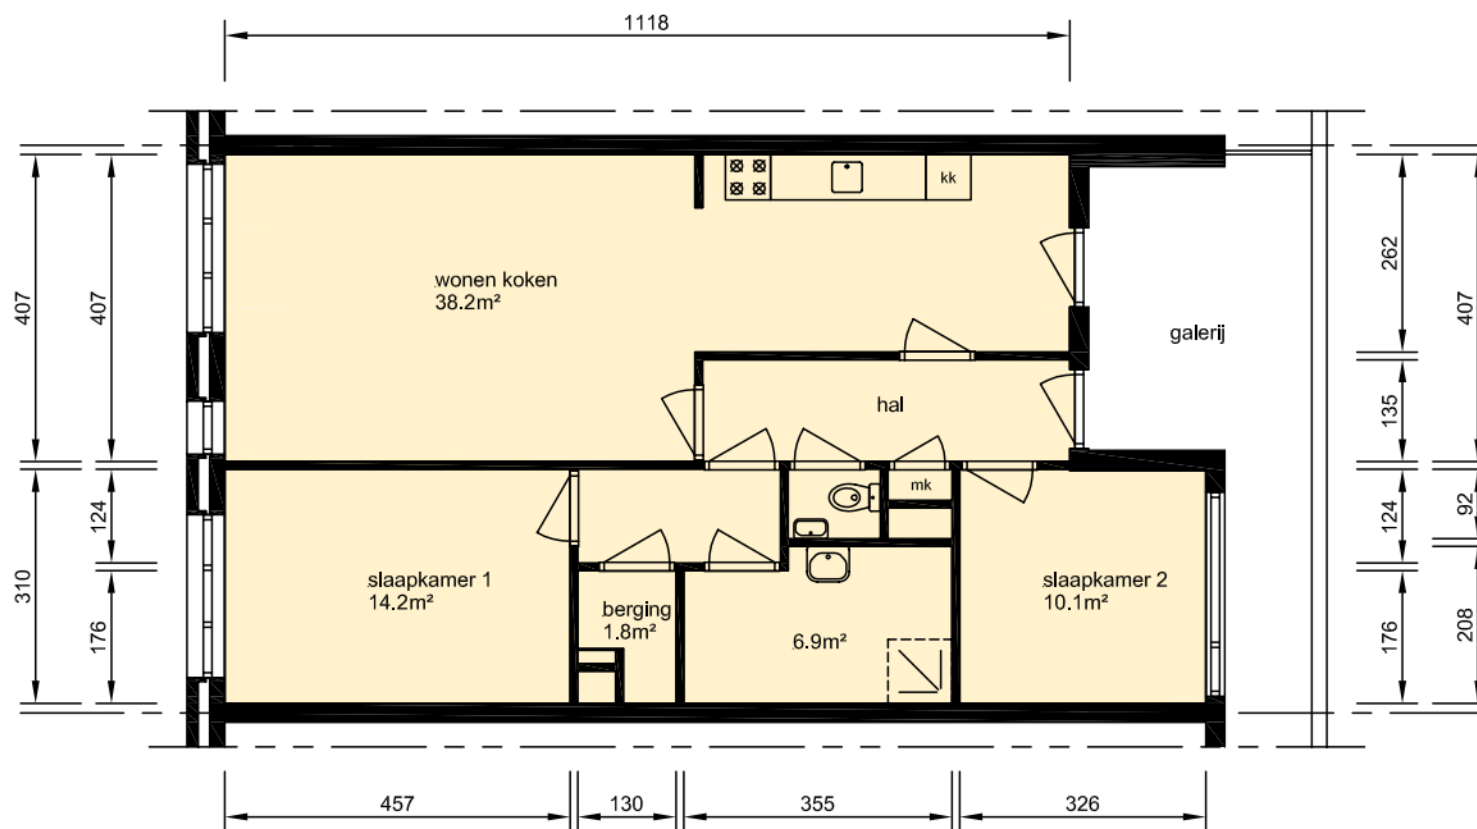

verdieping

gebruiksoppervlak woonfunctie 86.9m²

Aan deze tekeningen kunnen geen rechten worden ontleend. De maten kunnen in werkelijkheid afwijken.

Plaats:

Utrecht

Straat:

Amerikalaan

Bestandsnaam

HZB1V0 4989 00000000000.dwg

Complex 4989

formaat A4, blad 1/1, schaal 1:100

Datum:

19-02-2015

.

.

mitros

www.mitros.nl