


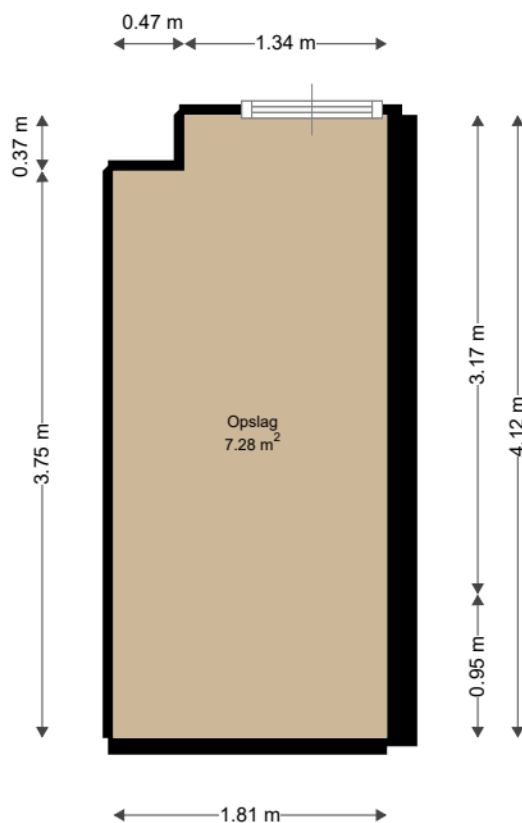


WOON
KRACHT
10

Adres: IJsvogelplein 202
3334XM ZWIJNDRECHT

Verdieping: Begane grond
Schaal: 1:50
Datum: 15-08-2022

Organisatie: Woonkracht10

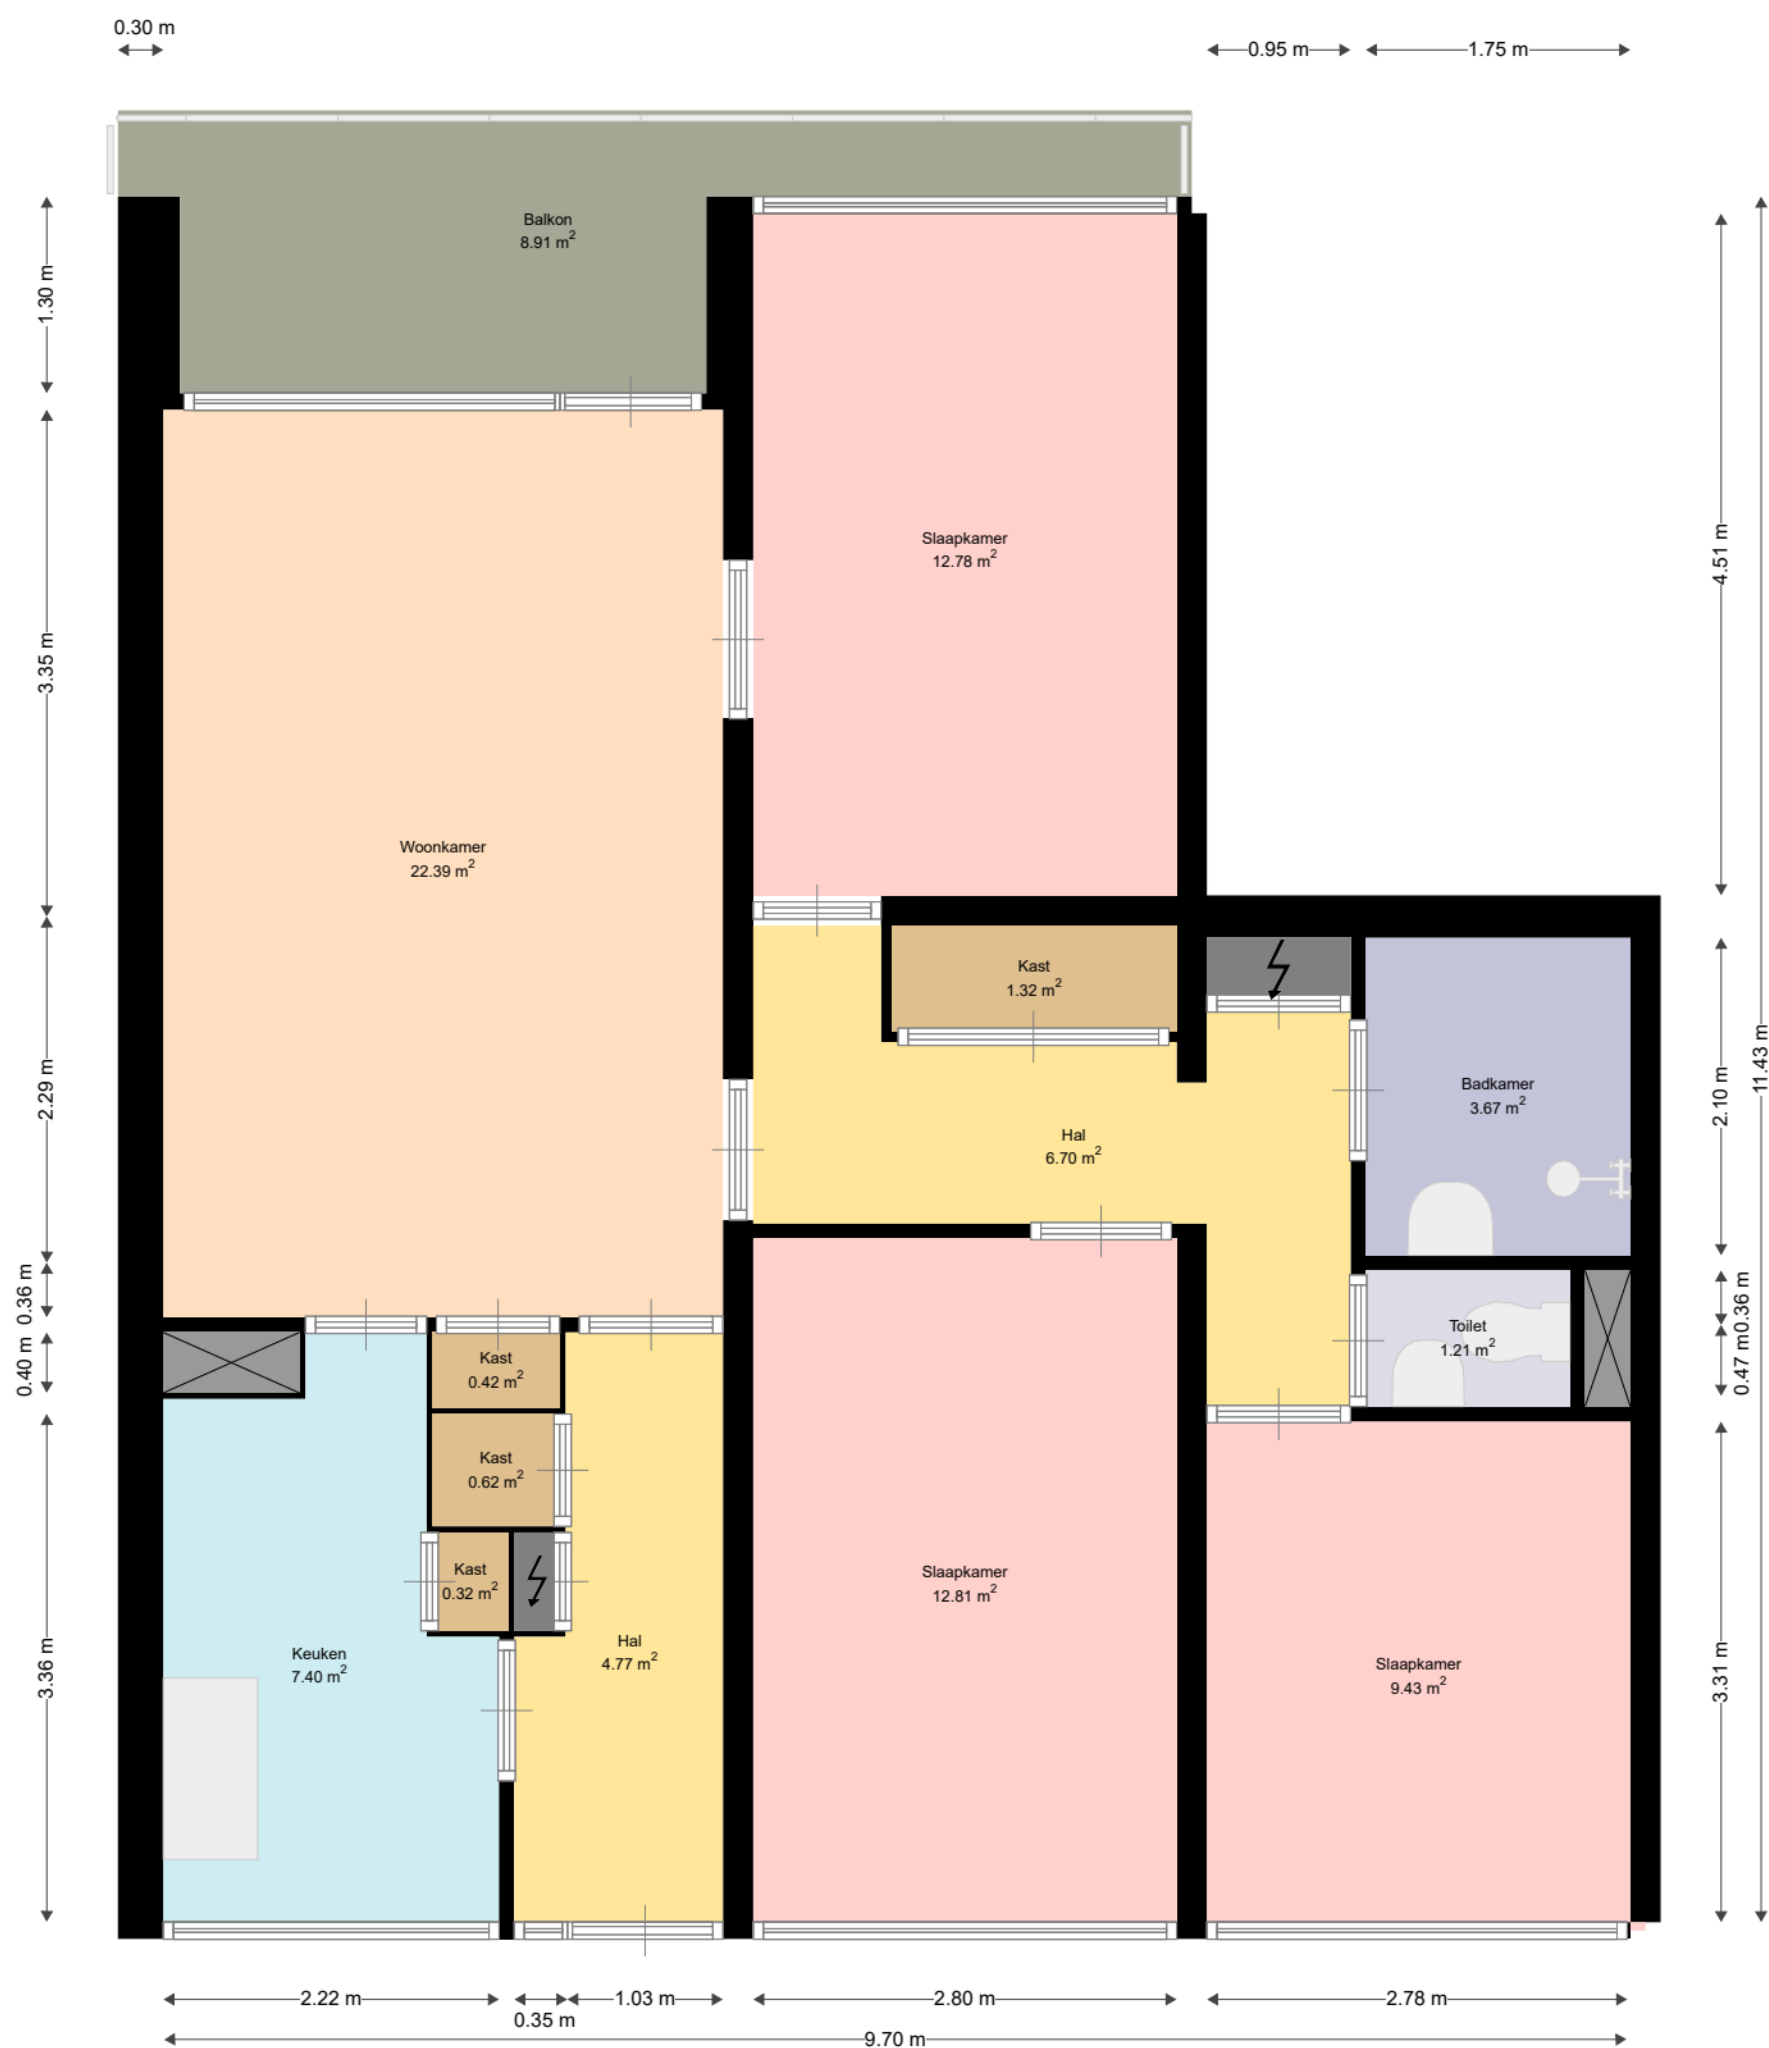

WOON
KRACHT
10

Adres:	IJsvogelplein 202 3334XM ZWIJNDRECHT
Verdieping:	Derde verdieping
Schaal:	1:50
Datum:	15-08-2022
Organisatie:	Woonkracht10