


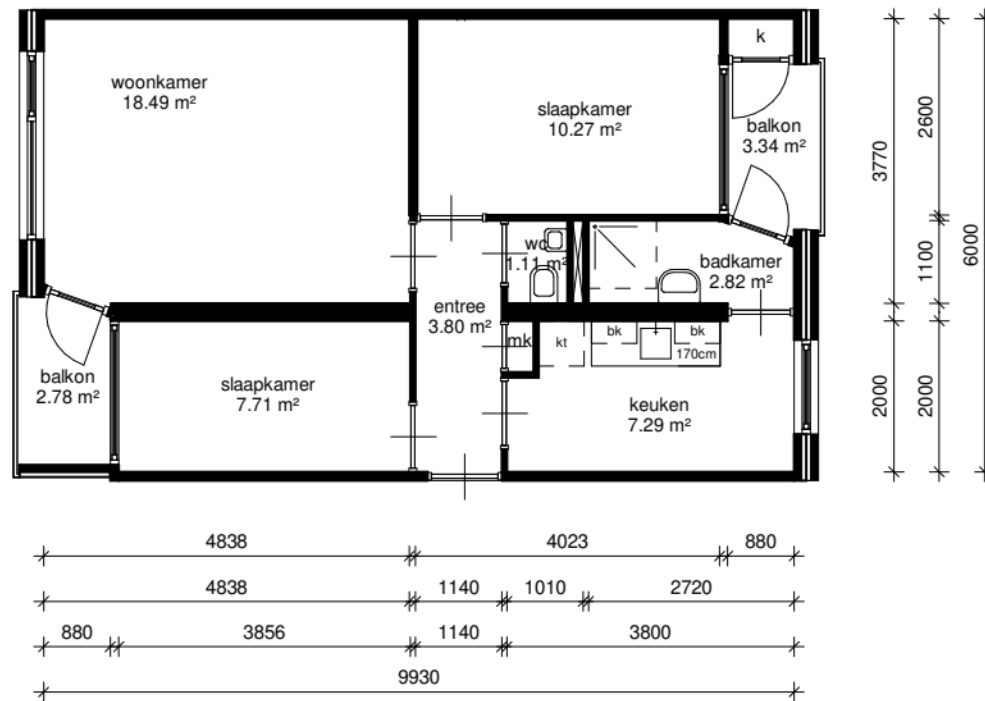

derde verdieping

Aan deze tekening kunnen geen rechten worden ontleend. Maten ter plaatse controleren.

Adres: Valkeniersweg 29	
Postcode: 4205ZT Gorinchem	
Complex: 531	
Schaal: 1 : 100	Formaat: A1
Datum: 04-09-2023	Getekend door: Tekenplus