


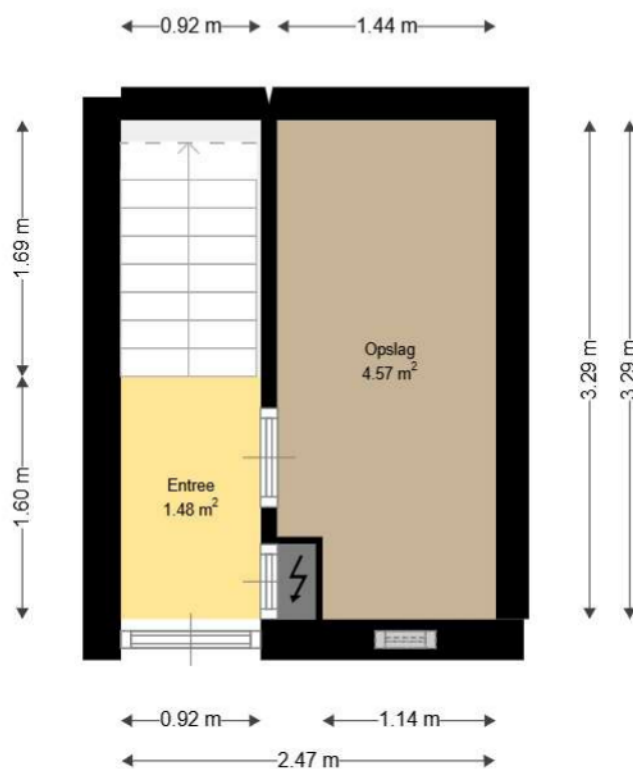

WOON
KRACHT
10


Adres: Klaproosstraat 21
3353CL PAPENDRECHT

Verdieping: Begane grond

Schaal: 1:50

Datum: 08-07-2022

Organisatie: Woonkracht10

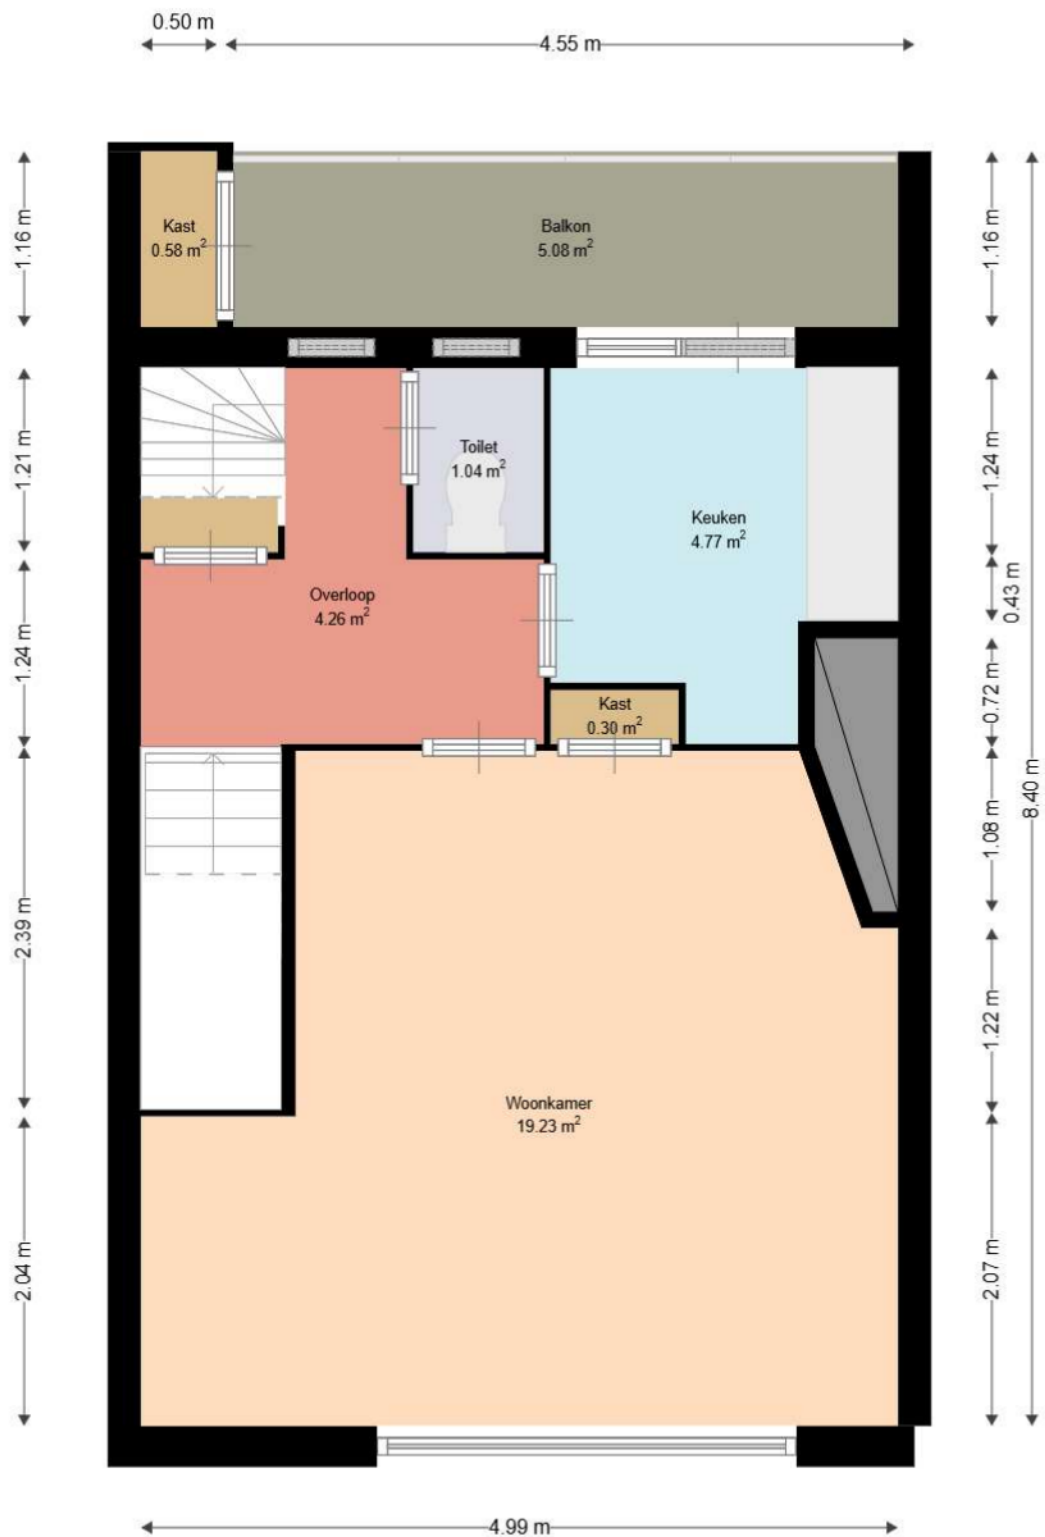

WOON
KRACHT
10


Adres: Klaproosstraat 21
3353CL PAPENDRECHT

Verdieping: Eerste verdieping

Schaal: 1:50

Datum: 08-07-2022

Organisatie: Woonkracht10

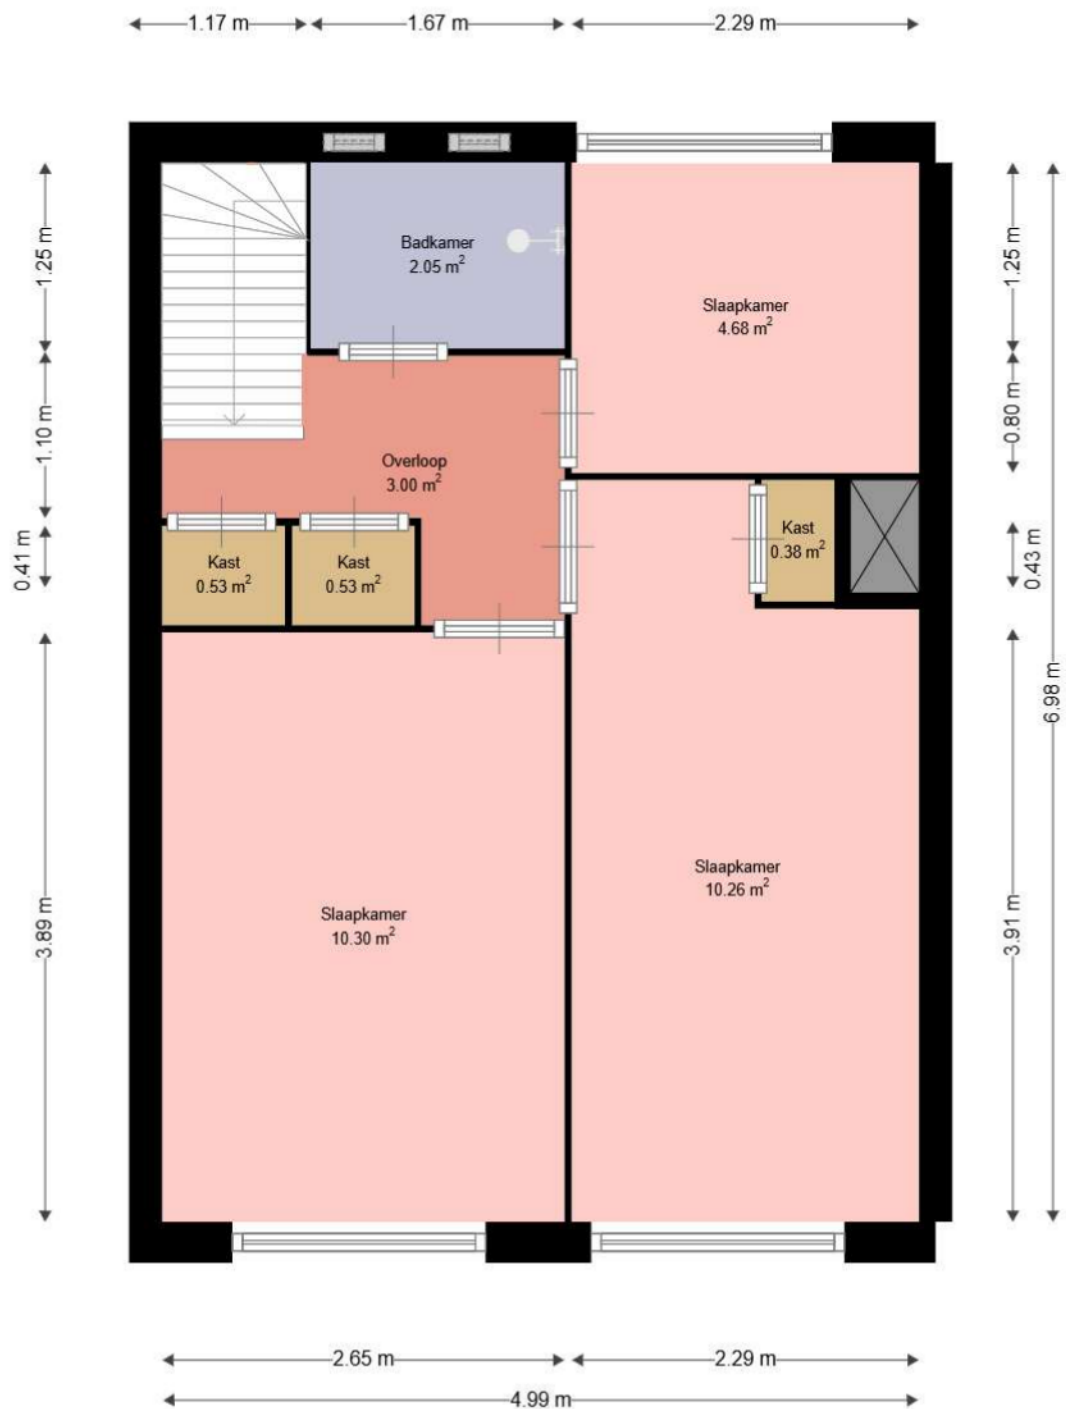

**WOON
KRACHT
10**

Adres: Klaproosstraat 21
3353CL PAPENDRECHT

Verdieping: Tweede verdieping

Schaal: 1:50

Datum: 08-07-2022

Organisatie: Woonkracht10