



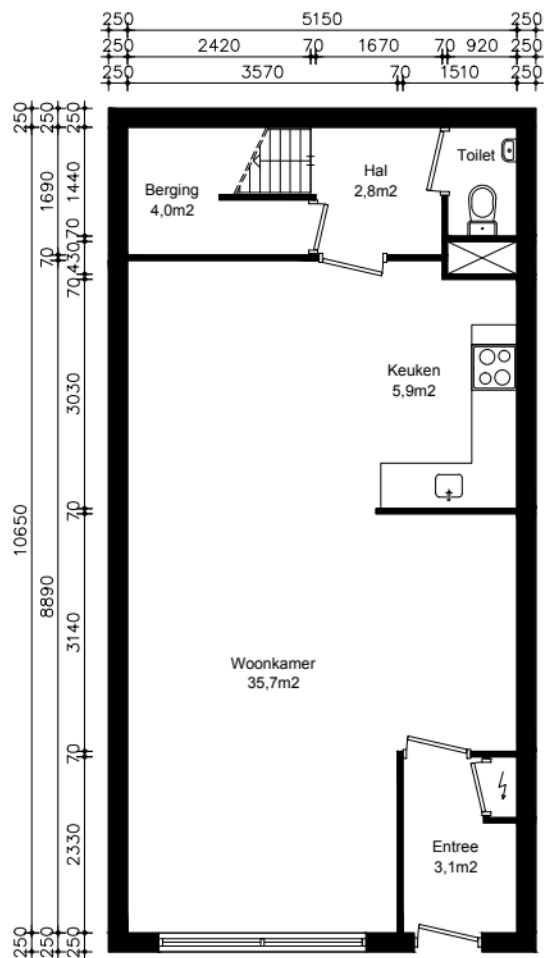

1e tussen verdieping

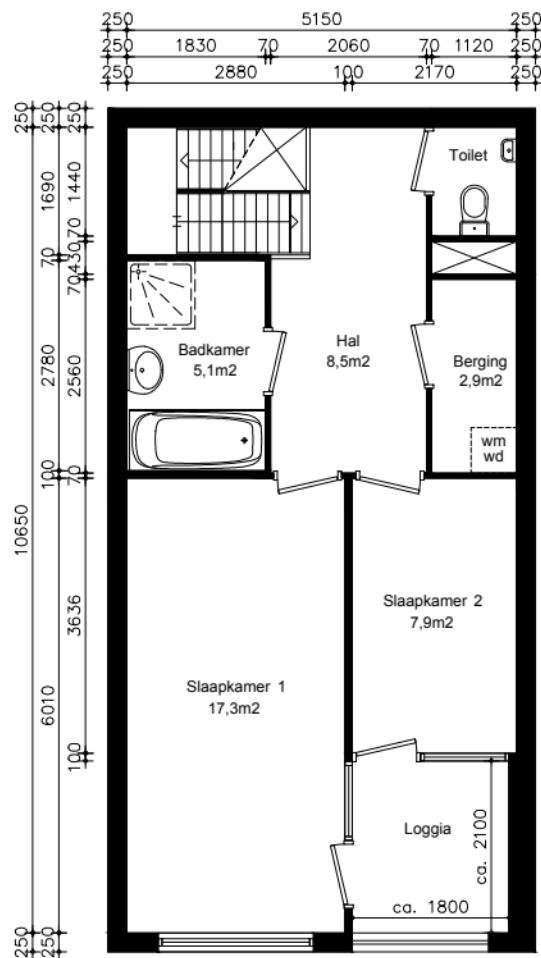

2e tussen verdieping

ROCHDALE

Woningstichting Rochdale
www.rochdale.nl

Complex

13703

Hermitage 37

GBO: 104,3 m²

58890

Schaal

1:100

Formaat

A4

Datum

19-11-2015

Blad

1506TX_37_0_PO

GBO is exclusief de loggia 3,8 m²

Maten onder voorbehoud. Aan deze tekening kunnen geen rechten ontleend worden.