


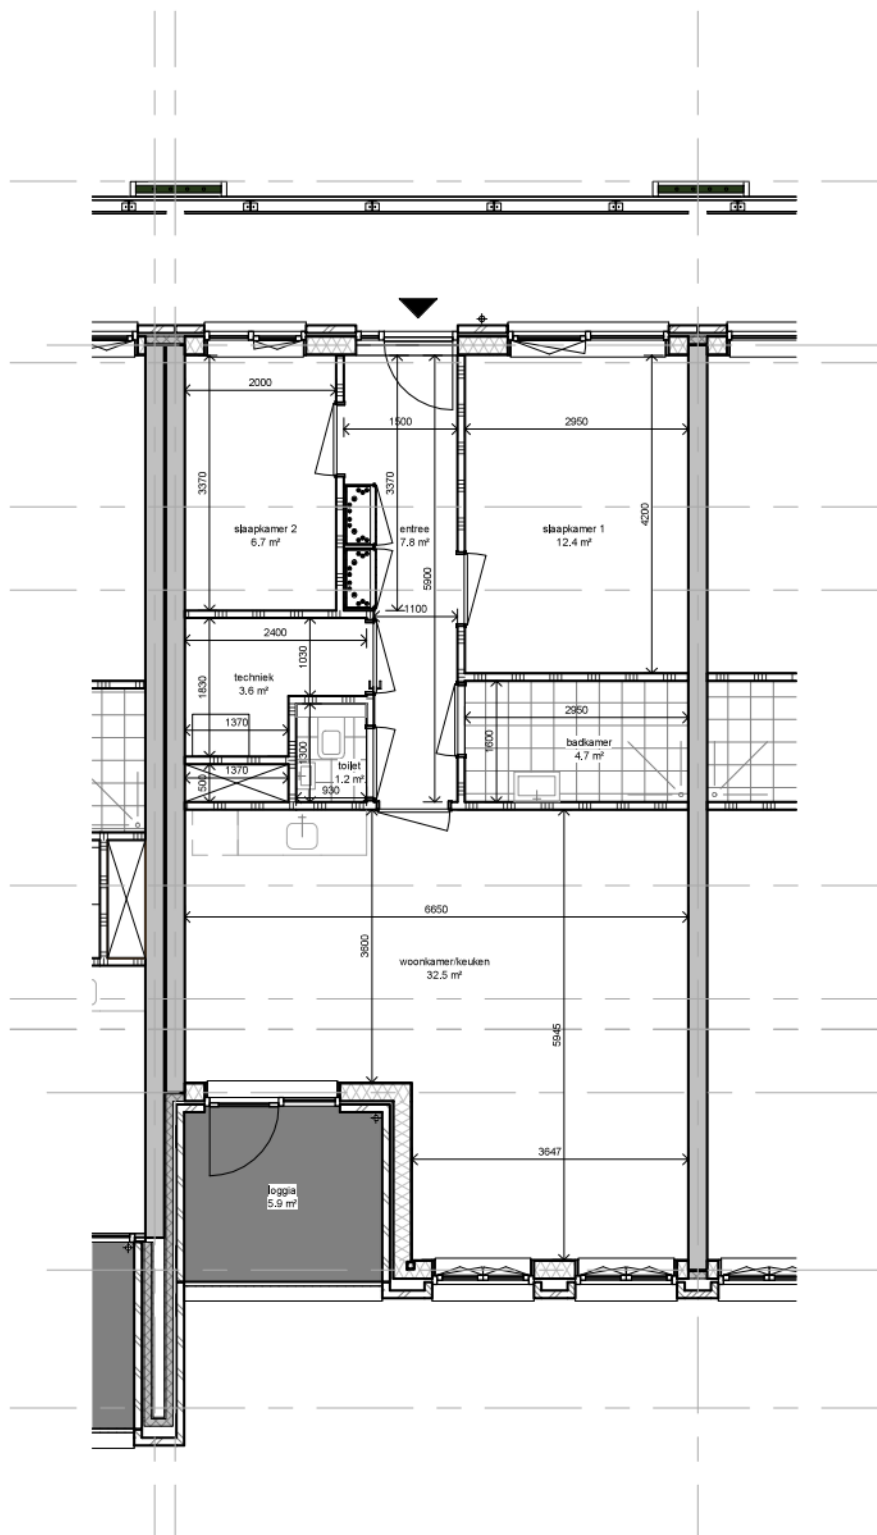

Akulaan 563 10511000082

Bergingnummer 87

Type	GBO	Totaal aantal
Type E1	77.0 m²	54

tekening nr

B-VERH-016

schaal

1:100

wijziging

3

status

Enka H2-H4

formaat

A4



BAMBM NWG

Marconiebaan 2
Postbus 25
3430 AA Nieuwegein