


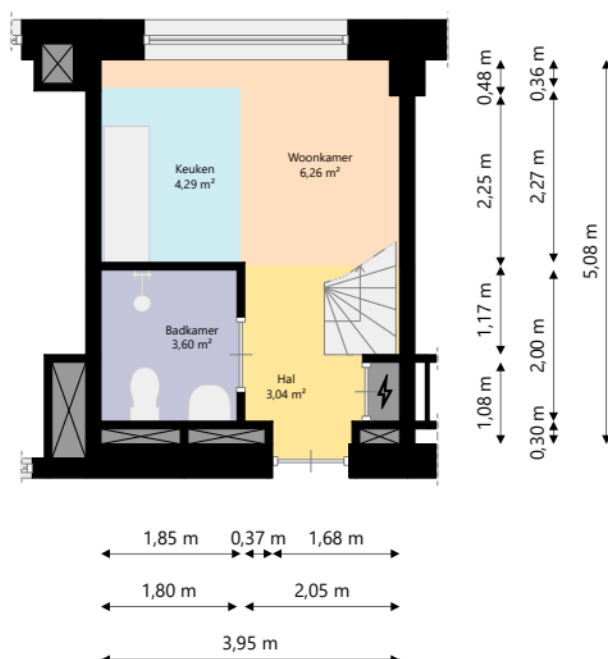

nabij
wonen


Adres: Utrechtseweg 37-A1
3704HB Zeist

Verdieping: Begane grond

Schaal: 1:100

Datum: 15-09-2025

Organisatie: Nabij Wonen

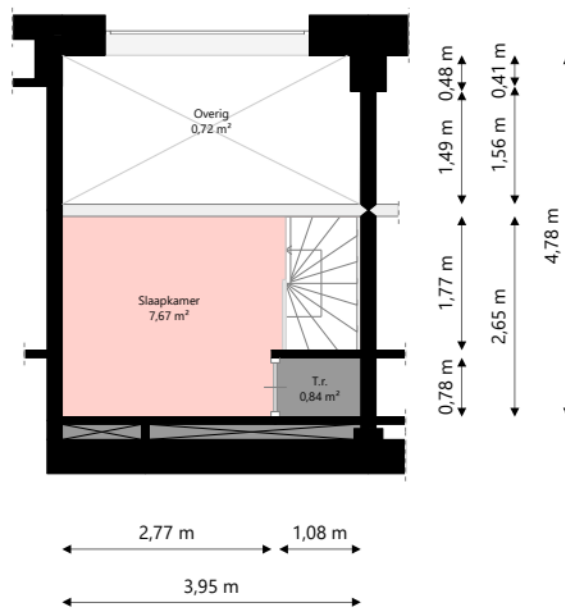

nabij
wonen

Adres: Utrechtseweg 37-A1
3704HB Zeist

Verdieping: Begane grond entresol

Schaal: 1:100

Datum: 15-09-2025

Organisatie: Nabij Wonen