


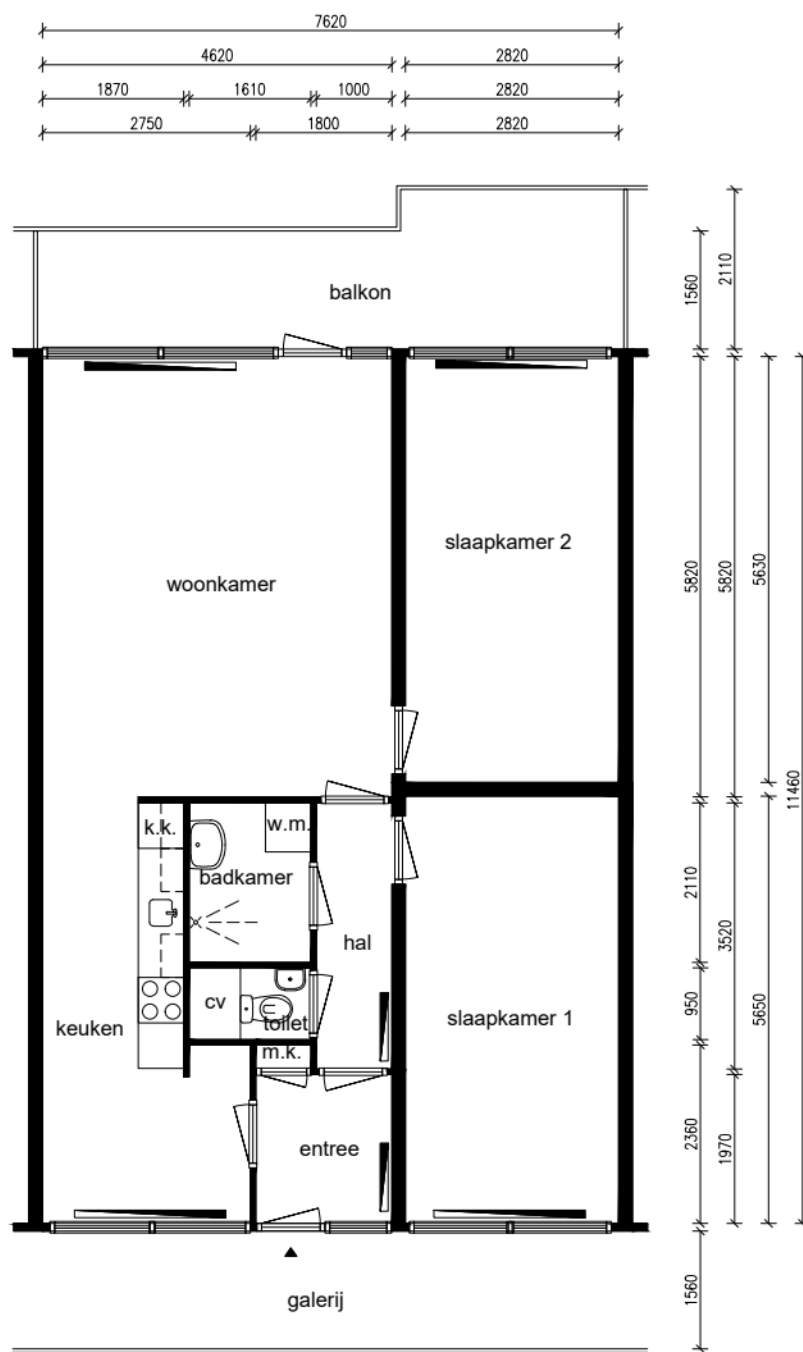

Appartement - 4e woonlaag



Alle maten dienen in het werk te worden gecontroleerd

Ruimte	m ²
Woonkamer	26,89
Keuken	12,55
Slaapkamer 1	15,93
Slaapkamer 2	15,88
Badkamer	3,40
Balkon	13,71
Hal	3,52
Entree	3,55

Totaal: 88,36

Lengte aanrechtblad:
2,31m

NEN 2580

Gebruiksoppervlakte
83,94 m²

Bruto vloeroppervlakte
90,95 m²

Adres: Oosterveld 56
Plaats: Koog aan de Zaan
VHE-nummer: 31414532
Schaal: 1:100
Formaat: A4

Datum: 20-06-2023
Tekenaar: RN

parteon

Dick Laanplein 1
1521 HT Wormerveer
T: (075) 627 50 50
E: info@parteon.nl
I: www.parteon.nl



EN Vastgoed Vision
Roode Wildemanweg 47
1521PZ Wormerveer

Telefoon (075) 888 0383
E-mail info@envastgoedvision.nl
Internet www.envastgoedvision.nl