


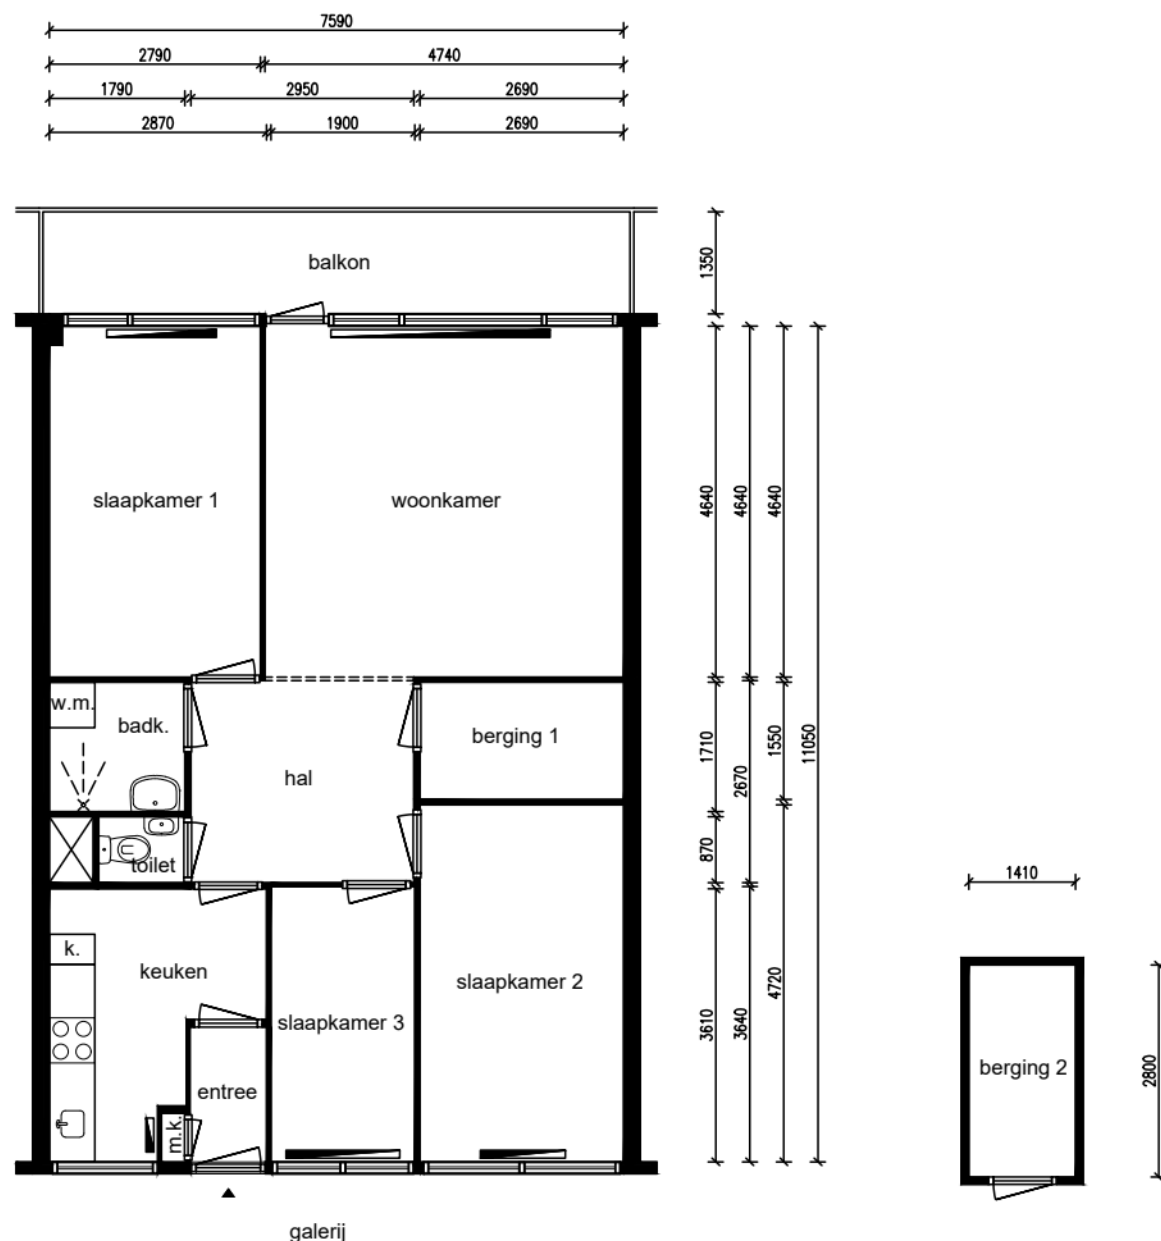

Appartement - 3e woonlaag



Alle maten dienen in het werk te worden gecontroleerd

Ruimte	m ²
Woonkamer	21,99
Keuken	8,09
Slaapkamer 1	12,90
Slaapkamer 2	12,70
Slaapkamer 3	6,92
Badkamer	3,06
Berging 1	4,17
Balkon	10,48
Berging 2	3,95
Entree	1,80
Hal	7,88
Totaal:	84,30
Privé buitenruimte:	10,48

Lengte aanrechtblad:
2,61m

NEN 2580

Gebruiksoppervlakte
83,21 m²

Bruto vloeroppervlakte
88,80 m²

Adres: Pharos 74
Plaats: Zaandam
VHE-nummer: -
Schaal: 1:100
Formaat: A4

Datum: 21-10-2025
Tekenaar: S.J.

parteon

Dick Laanplein 1
1521 HT Wormerveer
T: (075) 627 50 50
E: info@parteon.nl
I: www.parteon.nl



EN Vastgoed vision
Roode Wildemanweg 47
1521PZ Wormerveer

Telefoon (075) 888 0383
E-mail info@envastgoedvision.nl
Website www.envastgoedvision.nl