


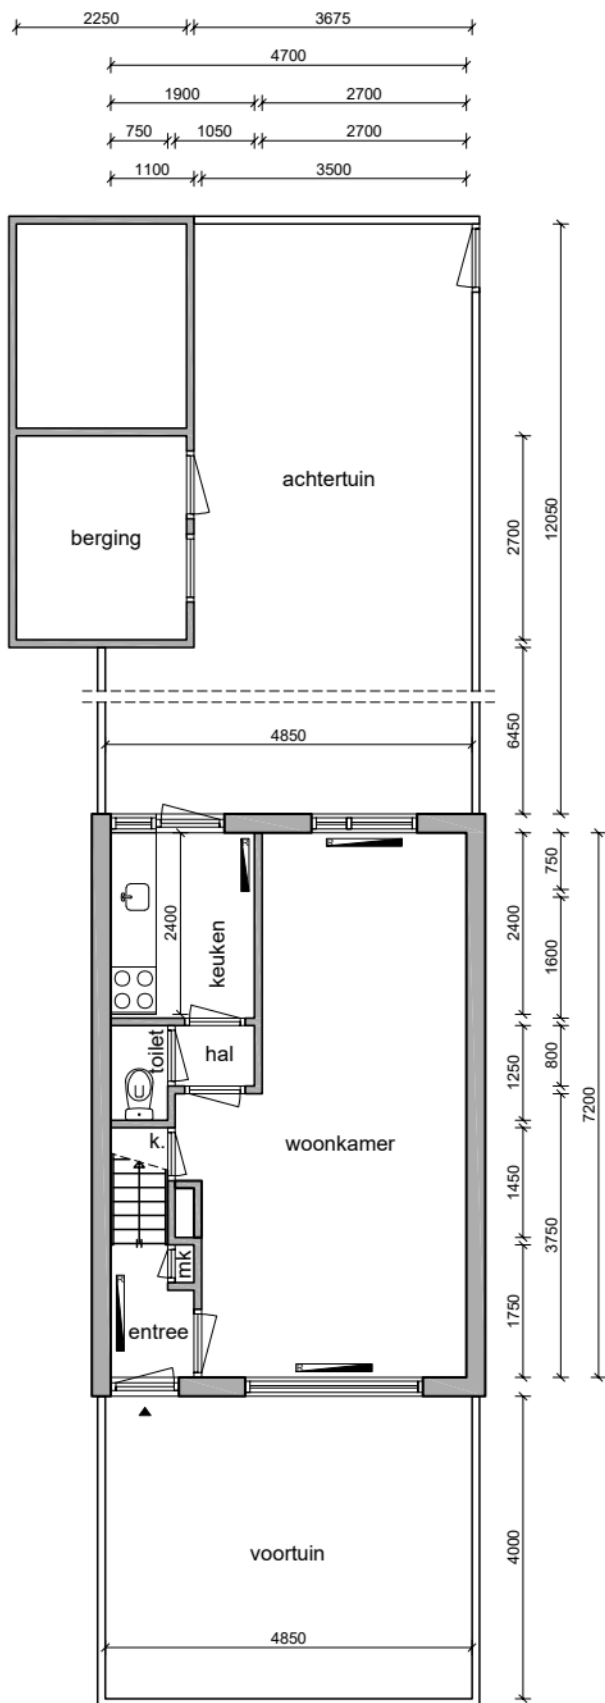


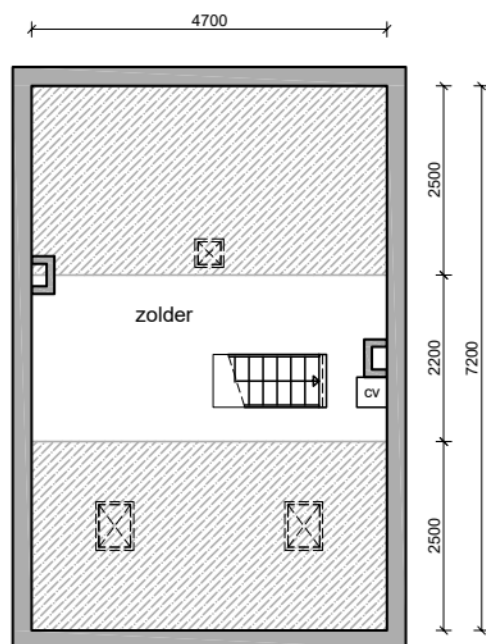

Begane grond

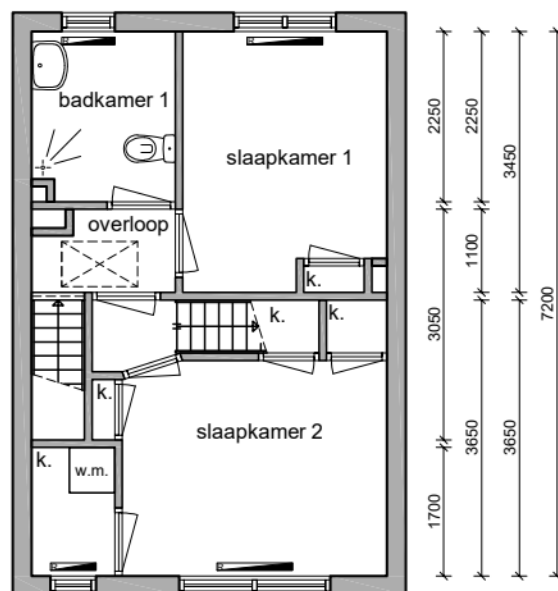


2e verdieping

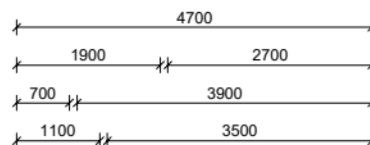

1e verdieping



Deze plattegrond is ingemeten en uitgewerkt volgens de NEN2580

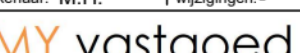Gegevens woning		Ruimte	m2	Overloop	4,64	 Parteon Marktstraat 52 1521 DZ Wierneer T: (075) 627 50 50 E: info@parteon.nl I : www.parteon.nl
Adres	:Burgemeester Smitstraat 21	Woonkamer	23,5	Voortuin	19,4	
Plaats	:Zaandam	Keuken	4,66	Achtertuint	51,9	
Clusternummer	:158	Slaapkamer 1	13,6			
OGE nummer	:02195	Slaapkamer 2	9,32			
Lengte aanrechtblad : 2400 MM		Badkamer	4,26	Totaal buitenruimte:		tekening nummer: 15802195 datum: 28-10-2025 tekenaar: M.H. wijzigingen: -
GO	: 77,9 M2 BVO : 114 M2	Toilet	0,94	71,3 M2		
Schaal	: 1:100 Formaat : A4	Berging	6,08	Totaal oppervlakte:		
		Zolder	10,3	74,0 M2		 VOOR AL UW BOUWKUNDIG TEKENWERK
		Entree	1,93			
		Hal	0,85			MY vastgoed Achterlader 8 1398 CP Muiden T : (020) 221 82 47 E : info@myvastgoed.nl I : www.myvastgoed.nl