


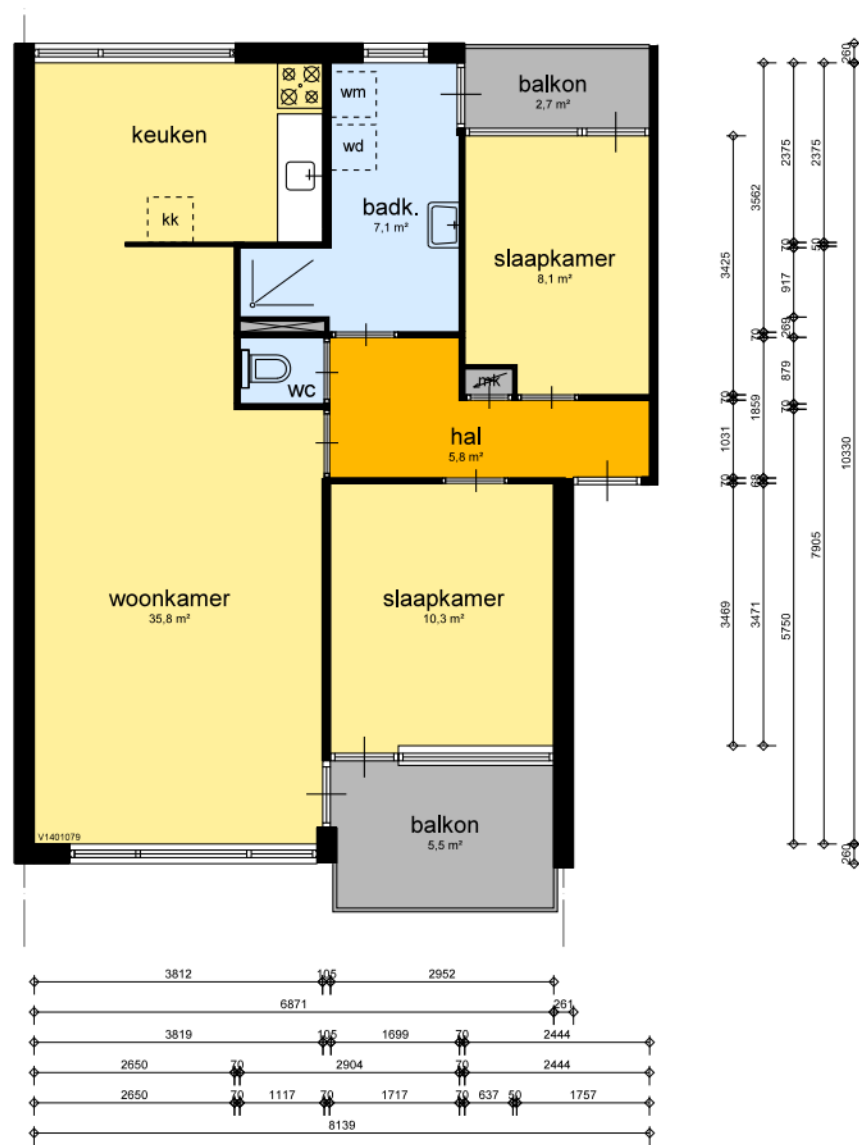

VERDIEPING

de Woningstichting



De Woningstichting
Olympiaplein 26
Postbus 38
6700 AA Wageningen
telefoon (0317) 47 16 00
e-mail info@dewoningstichting.nl

onderwerp:

Woningtype D

schaal:

1:100

datum:

type:

bouwjaar:

aan deze tekening kunnen
geen rechten worden ontleend