


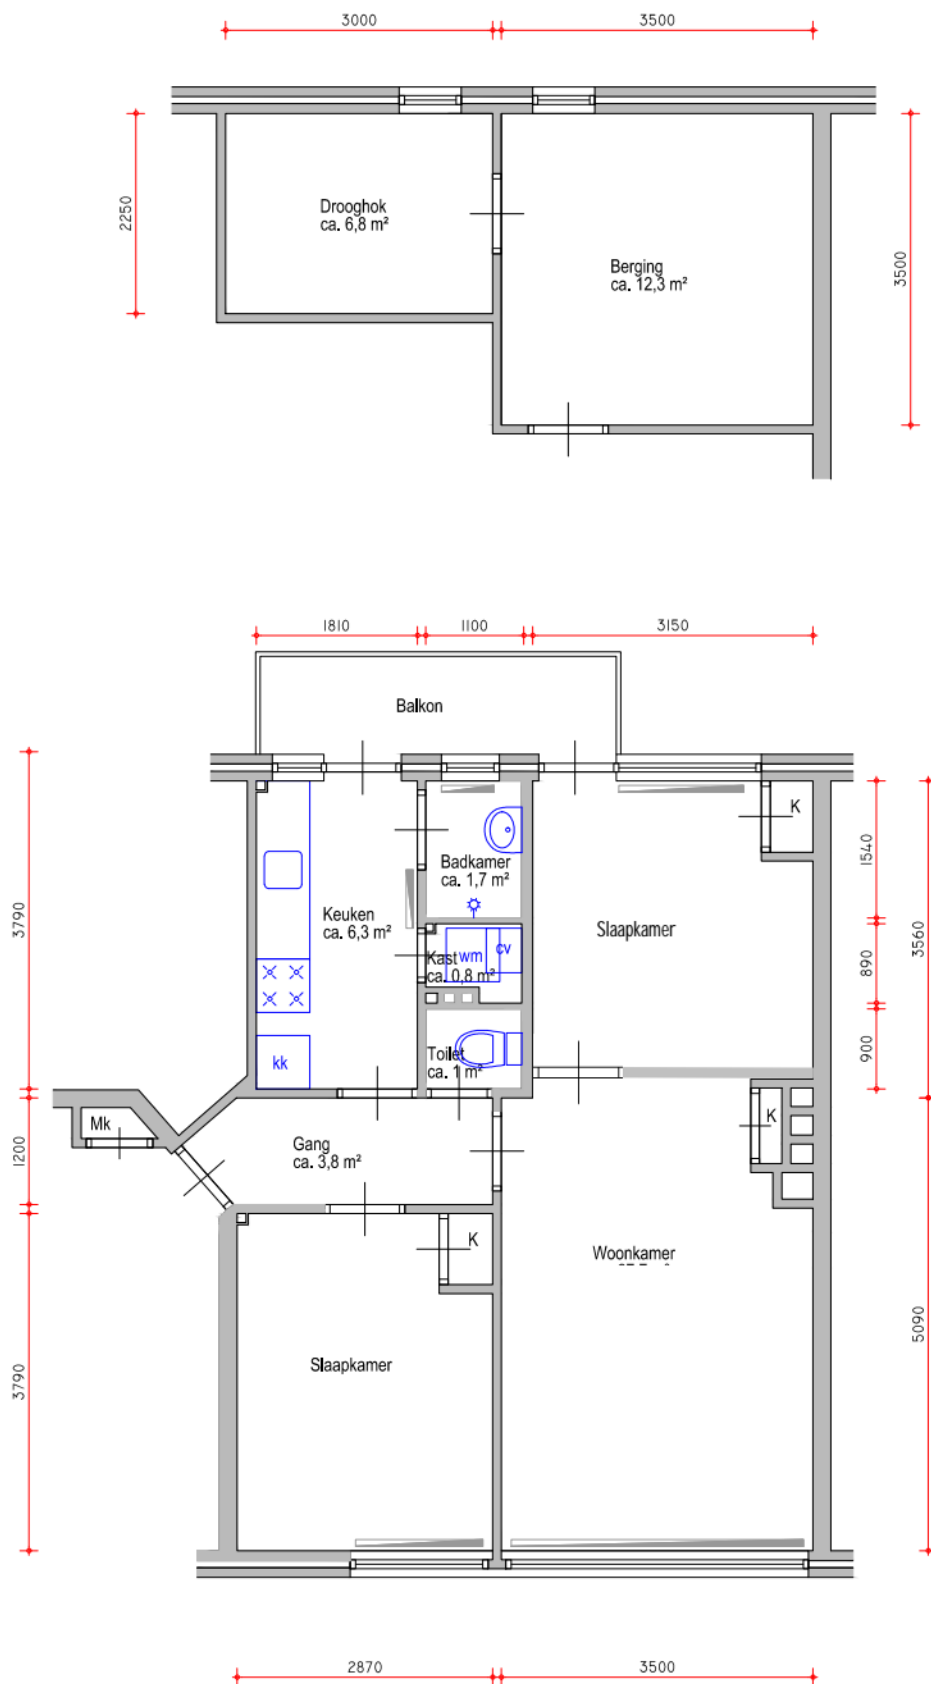

Niveau: 2e etage.
 Gebruiksoppervlak: ca. 70.7 m²
 Spouwafmeting: 300 mm

VHO: V03688
 Complex: 129
 Erfgooiersstraat 553
 1222 AT
 Hilversum
 1-8-2015

Aan deze tekening kunnen geen rechten worden ontleend. Deze tekening is niet op schaal.