
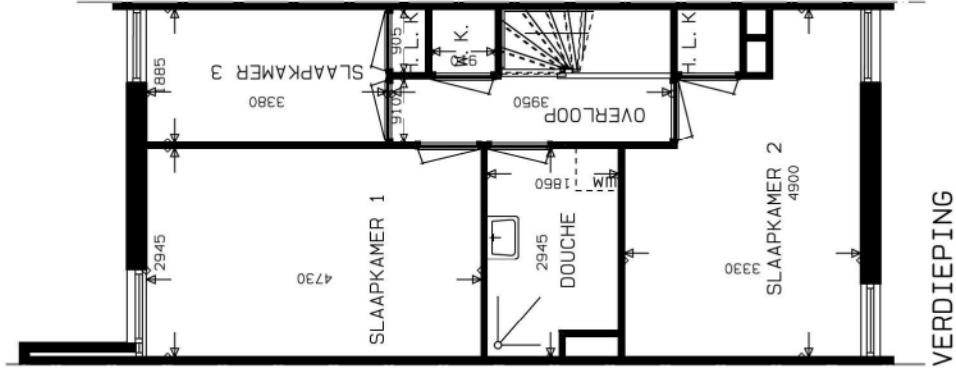


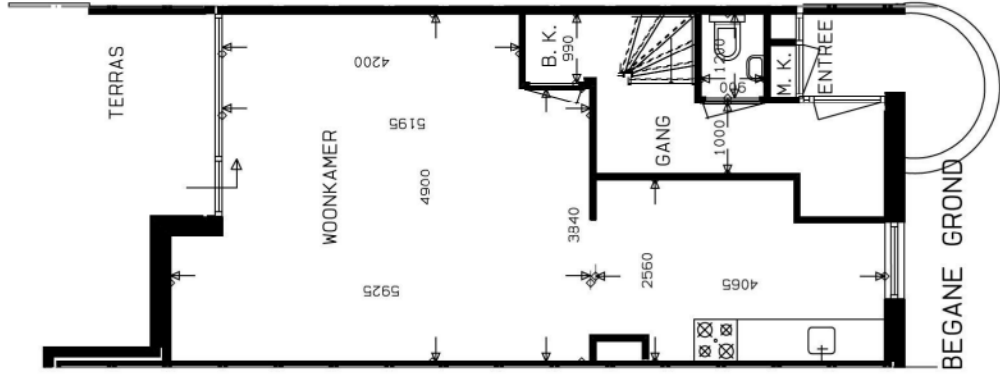

WBV. GSA	CODE ELEM: TNADL001	COMPLEX : 012	ADRES :	WIJZ. DAT : 01-04-96	SCHAAL 1: 100
MATEN IN HET WERK TE CONTROLEREN					