


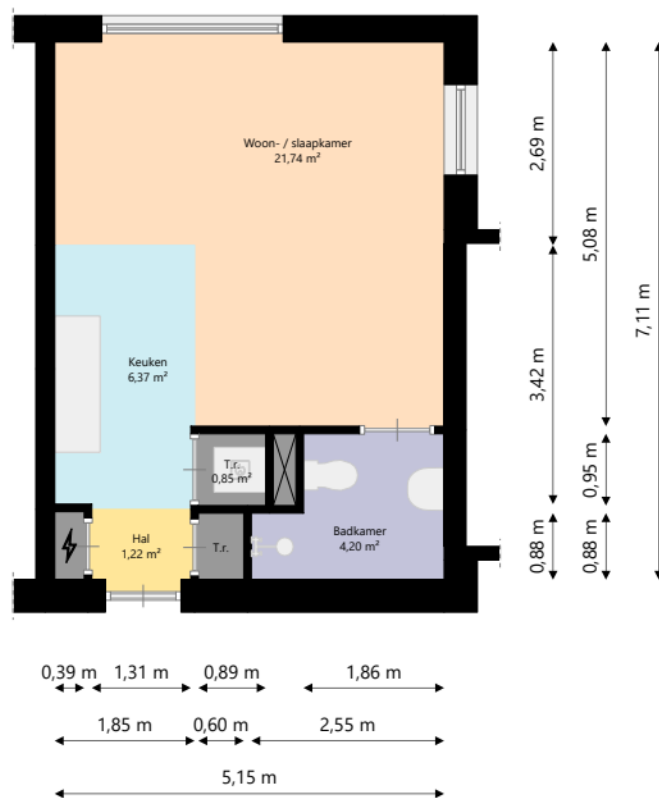

nabij
wonen

Adres: Utrechtseweg 37-B37
3704HB Zeist

Verdieping: Eerste verdieping

Schaal: 1:100

Datum: 15-09-2025

Organisatie: Nabij Wonen