
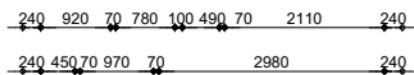
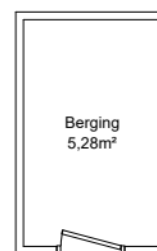
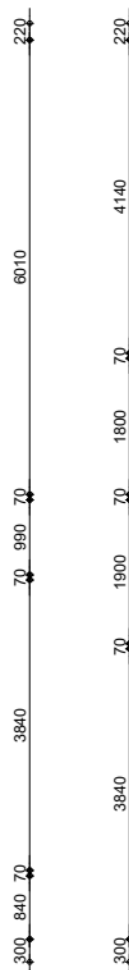


EIGEN HAARD

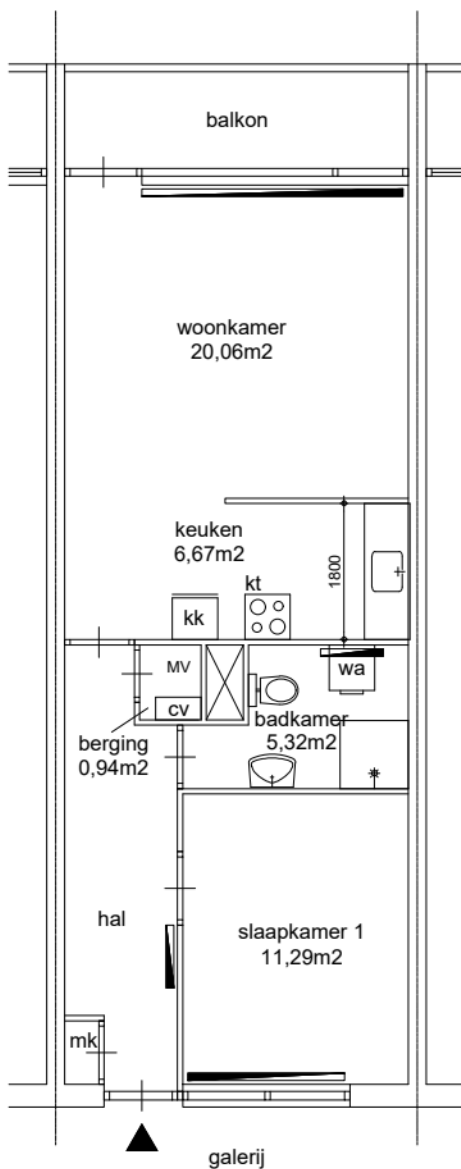

Appartement
GO wonen 53,98m²

GO wonen:	53,98m²
GO overig intern:	0,00m²
GO overig extern:	5,28m²

Renvooi



wp	opstelplaats warmtepomp
oz	opstelplaats omvormer zonnepanelen
zb	opstelplaats zoneboiler
mk	meterkast
mv	mechanische ventilatie unit
wtw	opstelplaats warmteterugwinningunit
kt/ekt	kooktoestel, elektrisch kooktoestel
kk/wm	plaatsingsruimte koelkast, wasmachine
cv	opstelplaats cv-ketel
geiser	opstelplaats geiser
mh	opstelplaats moederhaard
gk	opstelplaats gaskachel
b.	opstelplaats elektrische boiler
	radiator



Maatvoering is in millimeters, en is slechts ter indicatie !
Alle op de tekening aangegeven maten zijn "circa" maten.
Er kunnen geen rechten aan de tekening worden ontleend

onderwerp

**Edisonstraat 54, Kudelstaart
Appartement Tussen**

datum 17-01-14	getekend ENVastgoed	schaal 1:100	OGE nr. E-0046858
gewijzigd 04-03-15	gewijzigd 04-05-2023	gewijzigd	tekeningform A4

Arlandaweg 88, Postbus 67065, 1060 JB Amsterdam , telefoon nr. 020-6801801