
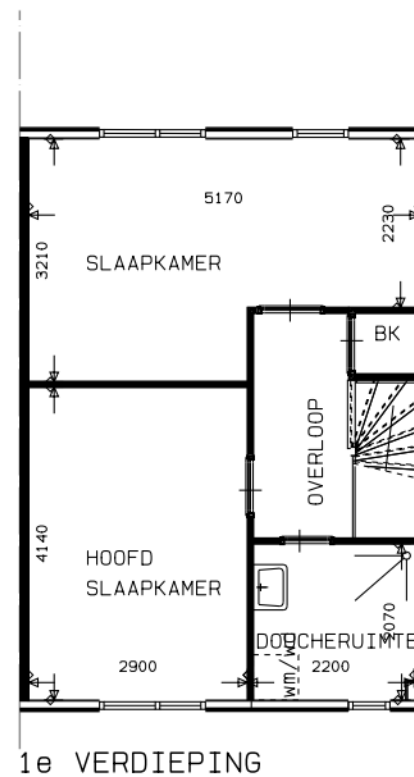


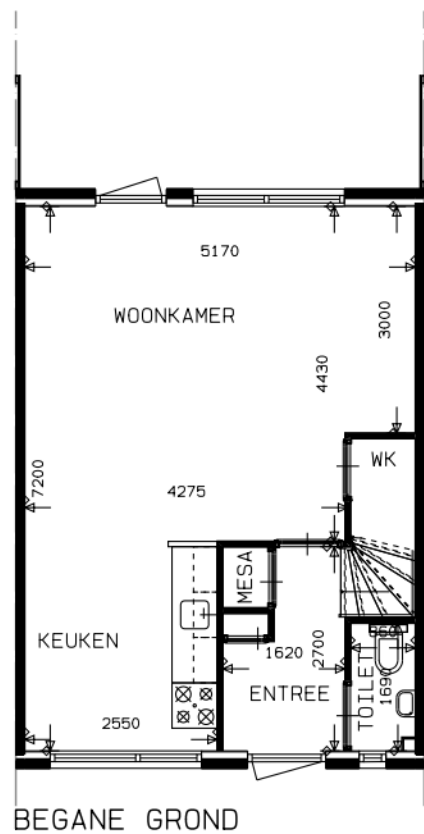

MATEN IN HET WERK TE CONTROLEREN

WBV. GSA

CODE ELEM: TNEMA001

COMPLEX : 022

ADRES :

WIJZ. DAT : 01-04-96

SCHAAL 1: 100