


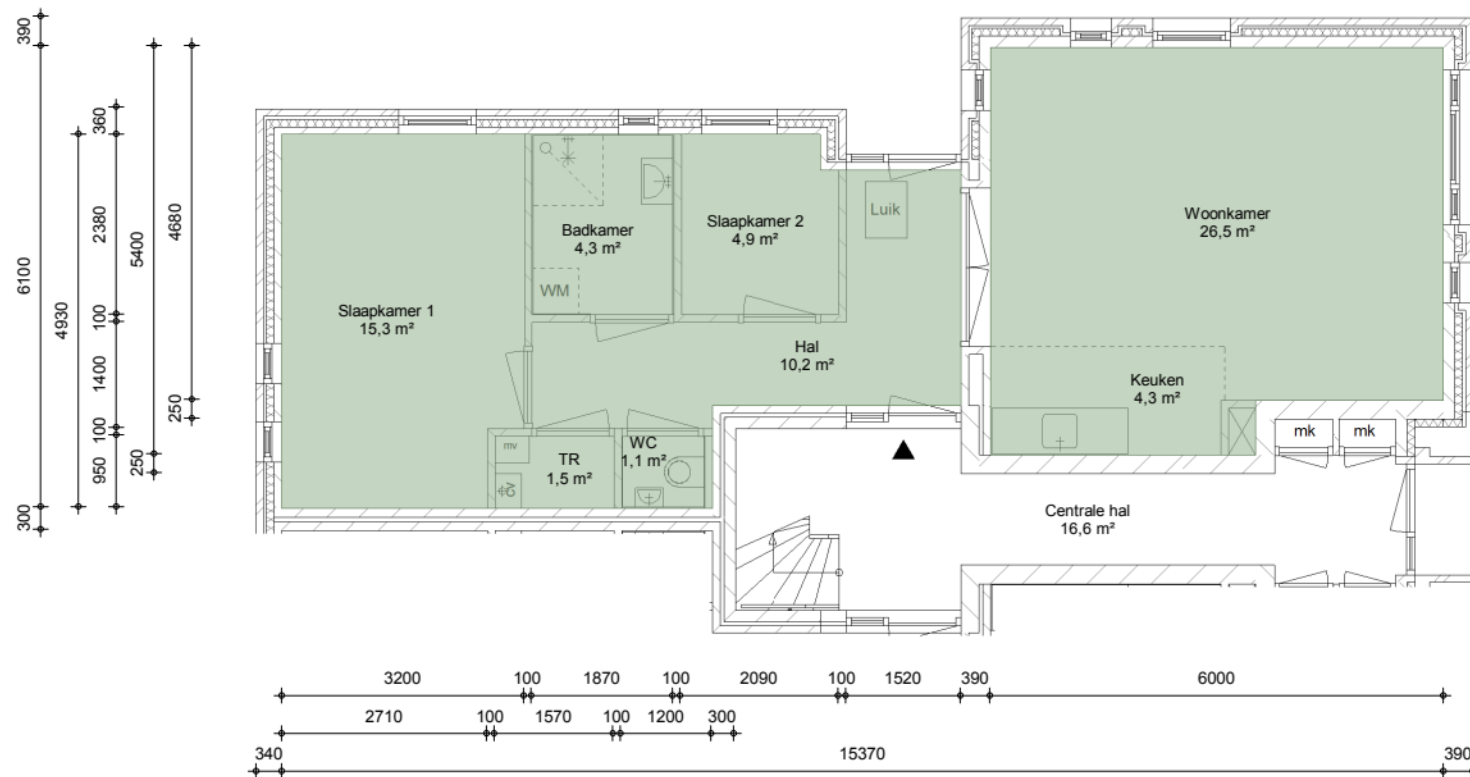

Gebruiksoppervlakte (GO) - cf. NEN 2580

• In deze tekening zijn afmetingen in millimeters uitgedrukt en berekeningen in meters. • De oppervlakte is berekend op vloerhoogte (niet op stahoogte). • Aan deze tekening kunnen geen rechten worden ontleend. Afmetingen kunnen in werkelijkheid afwijken.



Adres : K van de Sandeplein 13, Sleeuwijk
Cluster : F0712-B07407

Type : CQB
VHE : E006357

Bouwjaar : 2010
Verdieping : Bg

Formaat : A4, 1:100
Datum : 01-11-2023

**BAZALT
WONEN**