


adres :	Esdoornstraat 14 t/m 18, Meidoornstraat 8 t/m 14	complex: 245	schaal : 1:75	getekend : JJO	datum : 25-08-15
woonomgeving :	Maurik		fase : Bouwkundig	bouwjaar : 2012	aantal won. 7
technisch type :	Mauriksgaarden Type 1.1		Kleine maatwijzigingen zijn voorbehouden en aan de maatvoering kunnen geen rechten worden ontleend.		

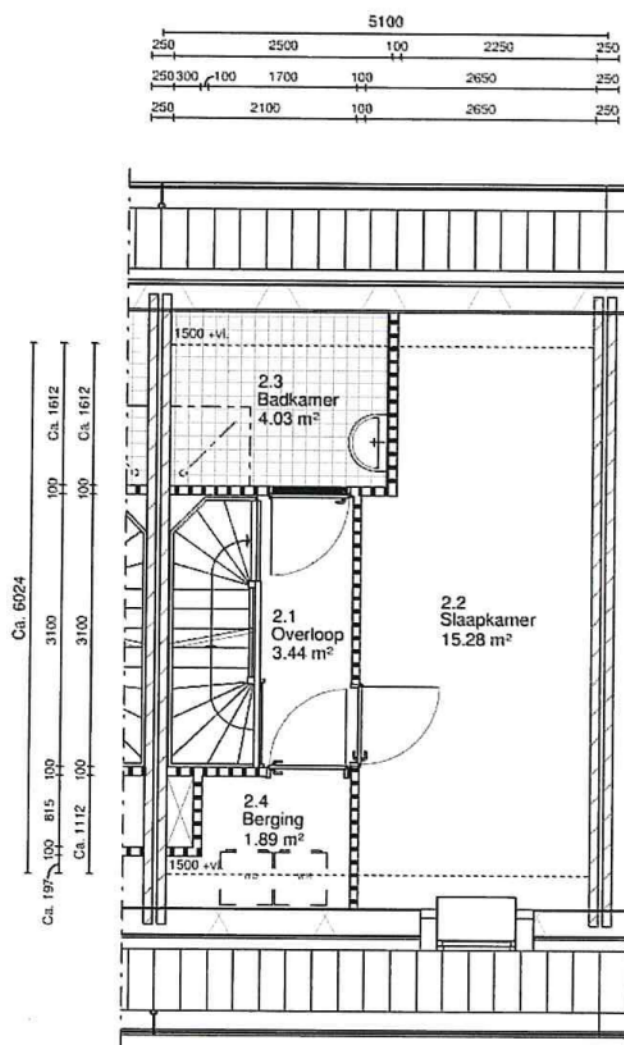

VERDIEPING



- gevel metselwerk
- dragende wand
- niet dragende wand

SWB geeft je de ruimte

adres : Esdoornstraat 14 t/m 18,
Meidoornstraat 8 t/m 14

woonomgeving : Maurik

technisch type : Mauriksgaarden Type 1.1

complex:

245

TDC Groep

schaal : 1:75

fase : Bouwkundig


getekend : JJO

bouwjaar : 2012

datum : 25-08-15

aantal won. 7

Kleine maatwijzigingen zijn voorbehouden en aan de
maatvoering kunnen geen rechten worden ontleend.

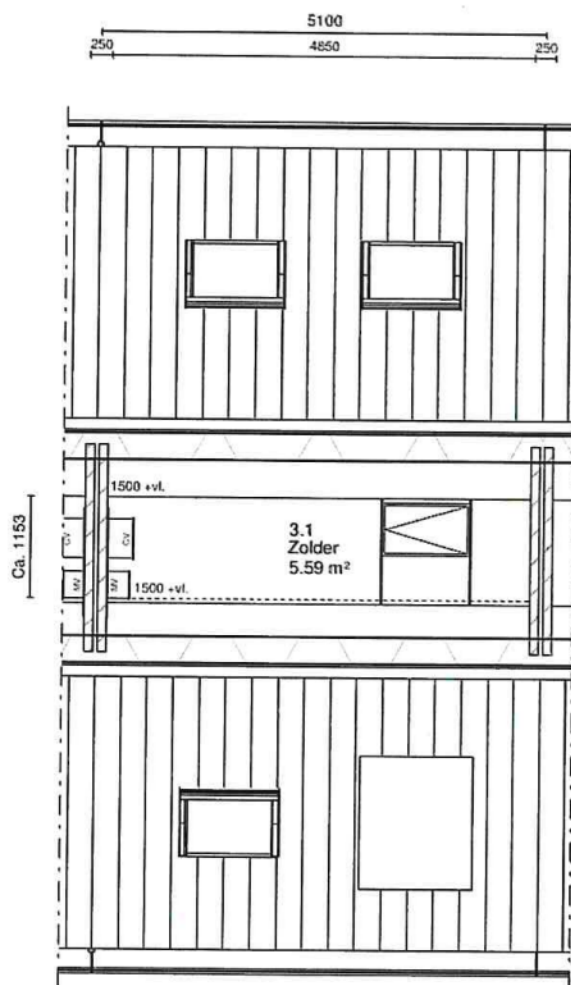

ZOLDER

0 1 2 3m

gevel metselwerk
 dragende wand
 niet dragende wand

SWB geeft je de ruimte

adres : Esdoornstraat 14 t/m 18,
 Meidoornstraat 8 t/m 14

woonomgeving : Maurik

technisch type : Mauriksgaarden Type 1.1

complex:

245

schaal : 1:75

fase : Bouwkundig

getekend : JJO

bouwjaar : 2012

datum : 25-08-15

aantal won. 7

Kleine maatwijzigingen zijn voorbehouden en aan de
 maatvoering kunnen geen rechten worden ontleend.

TDC Groep