



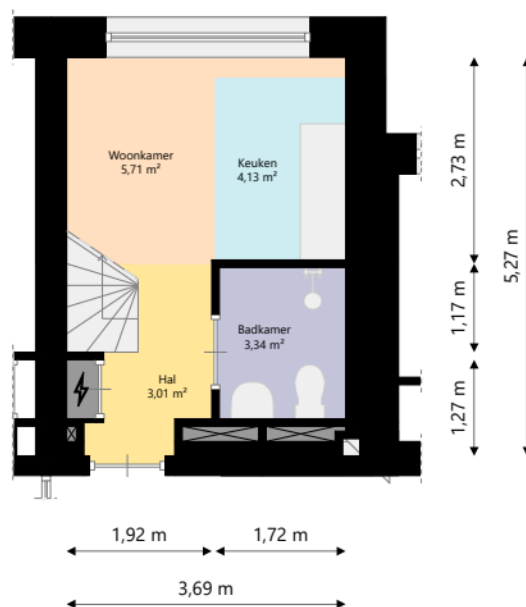

nabij
wonen

Adres:	Utrechtseweg 37-B5 3704HB Zeist
Verdieping:	Eerste verdieping
Schaal:	1:100
Datum:	15-09-2025
Organisatie:	Nabij Wonen

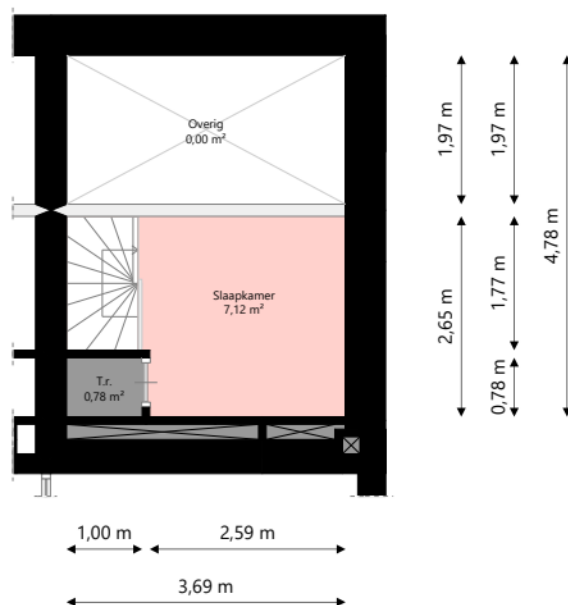

nabij
wonen

Adres: Utrechtseweg 37-B5
3704HB Zeist

Verdieping: Tweede verdieping

Schaal: 1:100

Datum: 15-09-2025

Organisatie: Nabij Wonen