

TECHNISCHE GEGEVENS

Omschrijving	Rc (m2.k/W)
vloeren	4,29
gevels	4,33
dak	3,46
index energie	A+

Wijze van ventileren: natuurlijke toevoer en mechanische afvoer

Wijze van verwarmen: dmv radiatoren

OPPERVLAKTEN (conform NEN 2580)

Omschrijving vloeroppervlakte (m2 NVO)




woonkamer	16,35m ²
keuken	5,60m ²
lengte aanrechtblad	1500mm
badkamer	2,16m ²
slaapkamer	8,41m ²

Totaal GBO ca. 34,00m²

(dit is inclusief de wanden)

glasopp. ca. 3,95m²

- wandlichtpunt
- plafondlichtpunt
- asp. aansluitpunt plafondlichtpunt
- wandcontactdoos dubbel geaard
- wandcontactdoos enkel geaard
- schakelaar
- mv mech. ventilatieschakelaar
- wisselschakelaar
- serieschakelaar
- bedrade leding
- onbedrade leding
- telecom aansluiting
- data glasvezel
- thermostaat
- drukknoop bel
- perilex tbv. koken
- rookmelder
- afv. afvoerpunt tbv mv
- cv centrale verwarming
- kp kookplaat elektrisch (opstelplaats)
- kk koelkast (opstelplaats)
- hwa hemelwaterafvoer (opstelplaats)
- nr mezzruimte
- intercom

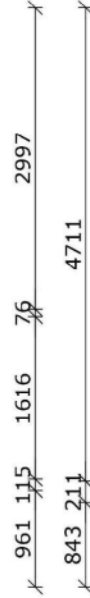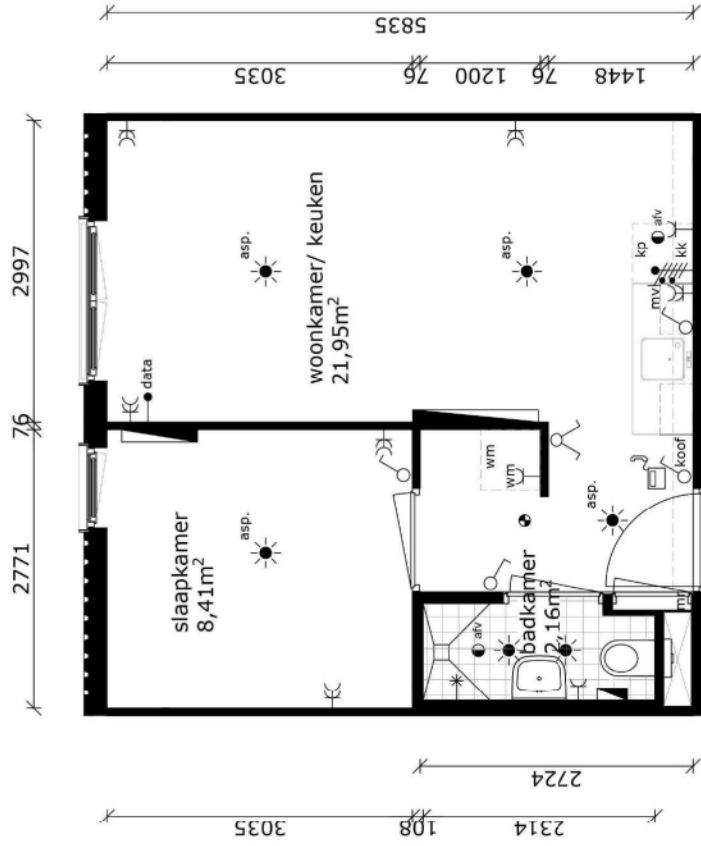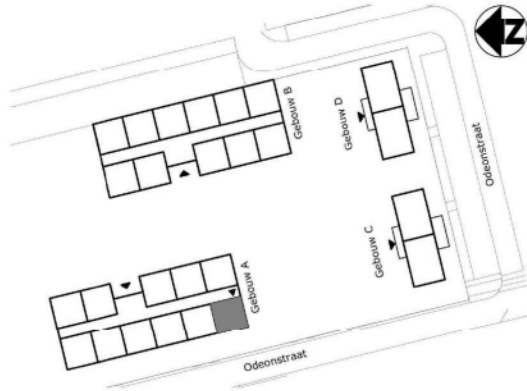

COMPLEX	: 401580	WONINGTYPE	: Type B2sp sh	gebouw A
ADRES	: Odeonstraat 527	VERDIEPING	: 1e verdieping	
BOUWJAAR	: 2017	AANTAL KAMERS	: 2	
OPMERKING	: geringe afwijking mogelijk	DATUM	: 04-04-2017	SCHAAL : 1:50
Aan deze tekeningen kunnen geen rechten worden ontleend				WIJZIGING : 25-04-2017