


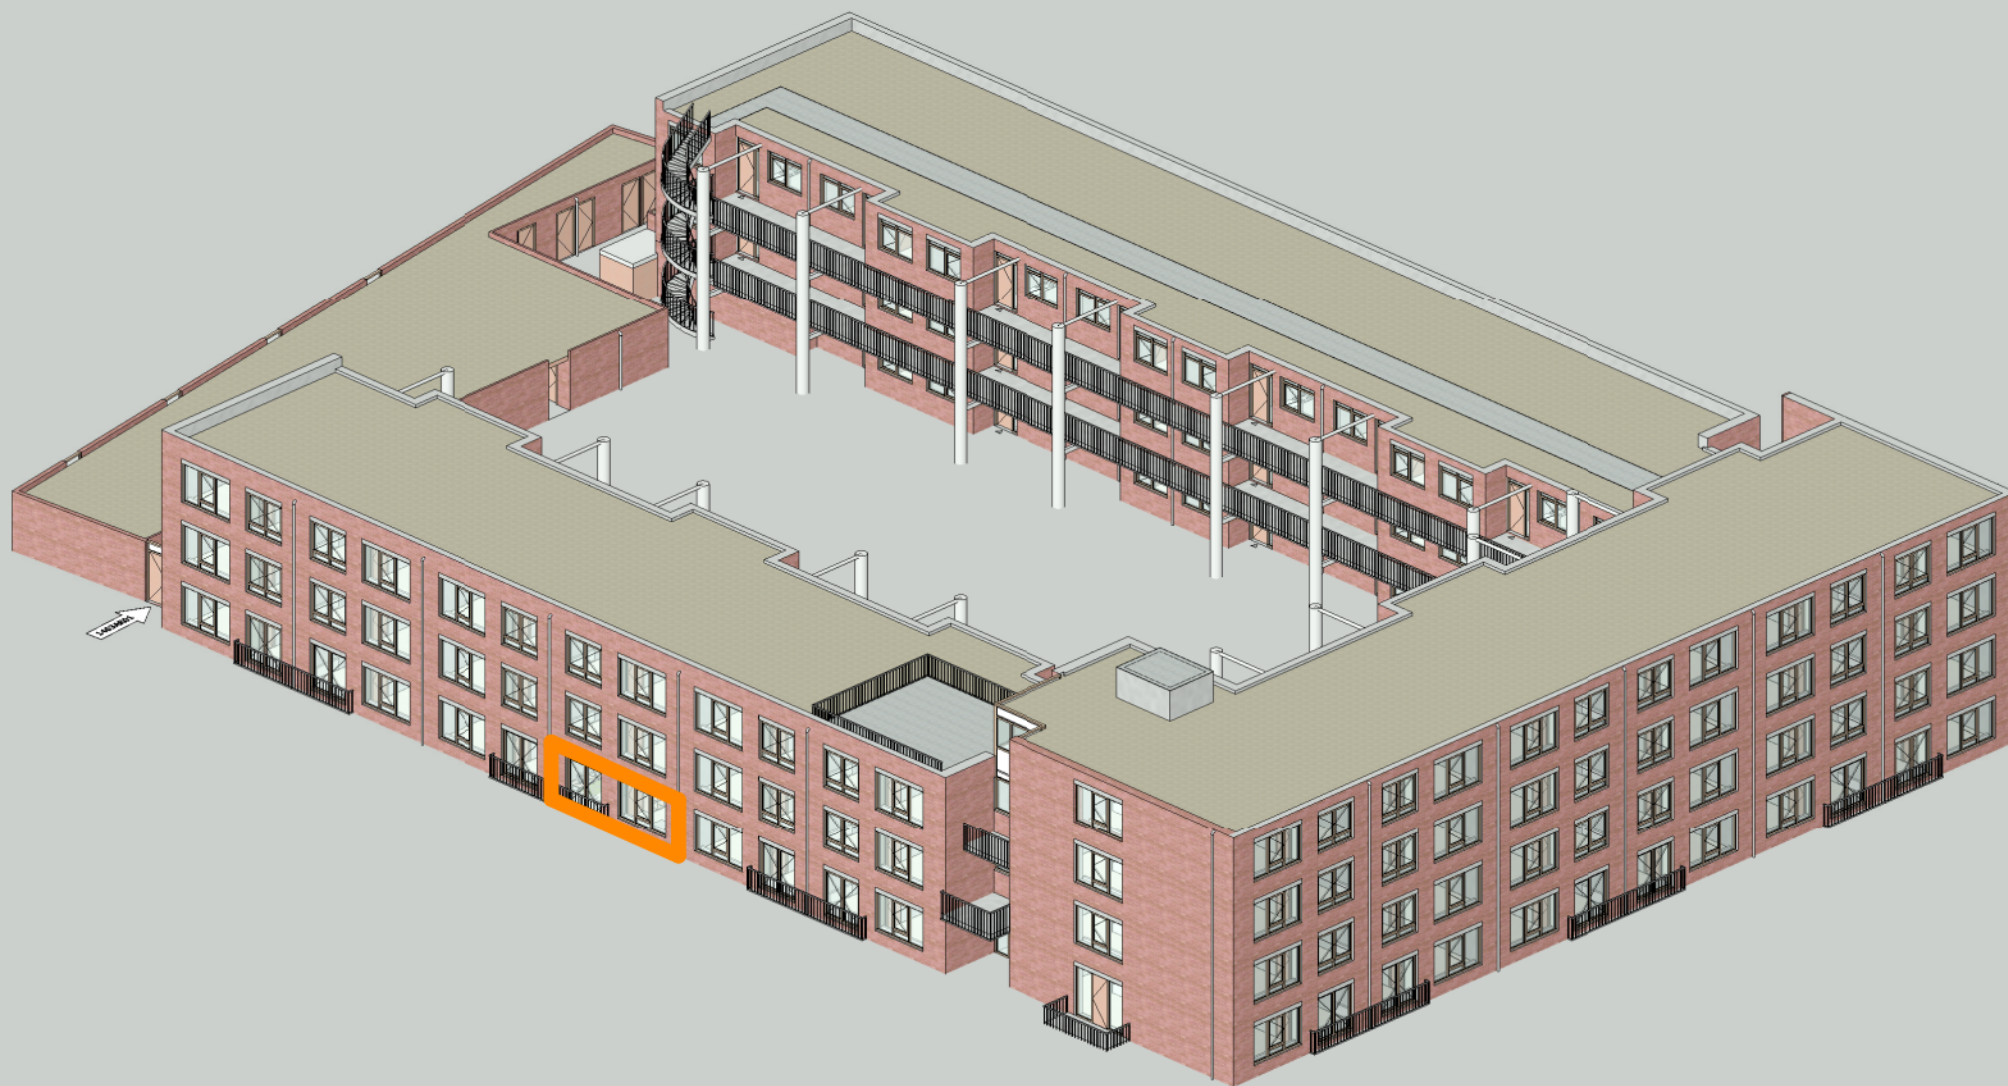

Alle afmetingen zijn in millimeters. Aan deze tekening kunnen geen rechten worden ontleend. Afmetingen kunnen in werkelijkheid afwijken.

Adres : Salsastraat 160, Almere Stad
Complex : 1463

Type : MGB
VHE : 46300003

Bouwjaar : 1997
Verdieping : Bg

Formaat : A4
Datum : 01 jan 2025