



TECHNISCHE GEGEVENS

index energie : A+

Wijze van ventileren: mechanische af- en toevoer dmv WTW-unit
Wijze van verwarmen: vloerverwarming middels stadsverwarming

Omschrijving	vloeroppervlakte (NVO)
entree	2,7 m ²
techn	1,1 m ²
woonkamer	9,1 m ²
keuken	5,6 m ²
lengte aanrechtblad	2000mm
slaapkamer	7,9 m ²
badkamer	4,2 m ²
berging (extern)	3,3 m ²
	algemene fietsenberging
Totaal GO (dit is inclusief de wanden)	31,5 m ²

	wandlichtpunt
	plafondlichtpunt
	wandcontactdoos geaard
	contactdoos tbv afzuigkap (recirculatie)
	bewegingsensor
	schakelaar
	serieschakelaar
	vrijloopdranger
	thermostaat
	schakelaar mv
	schakelaar zonwering
	data
	drukknop bel
	intercom
	brandmelder / sensor
	afvoerpunt tbv mv
	toevoerpunt tbv mv
	verdeler vloerverwarming
	meterkast
	wasmachine / wasdroger (opstelplaats)
	vaatwasser
	kooktoestel / combioven
	koelkast

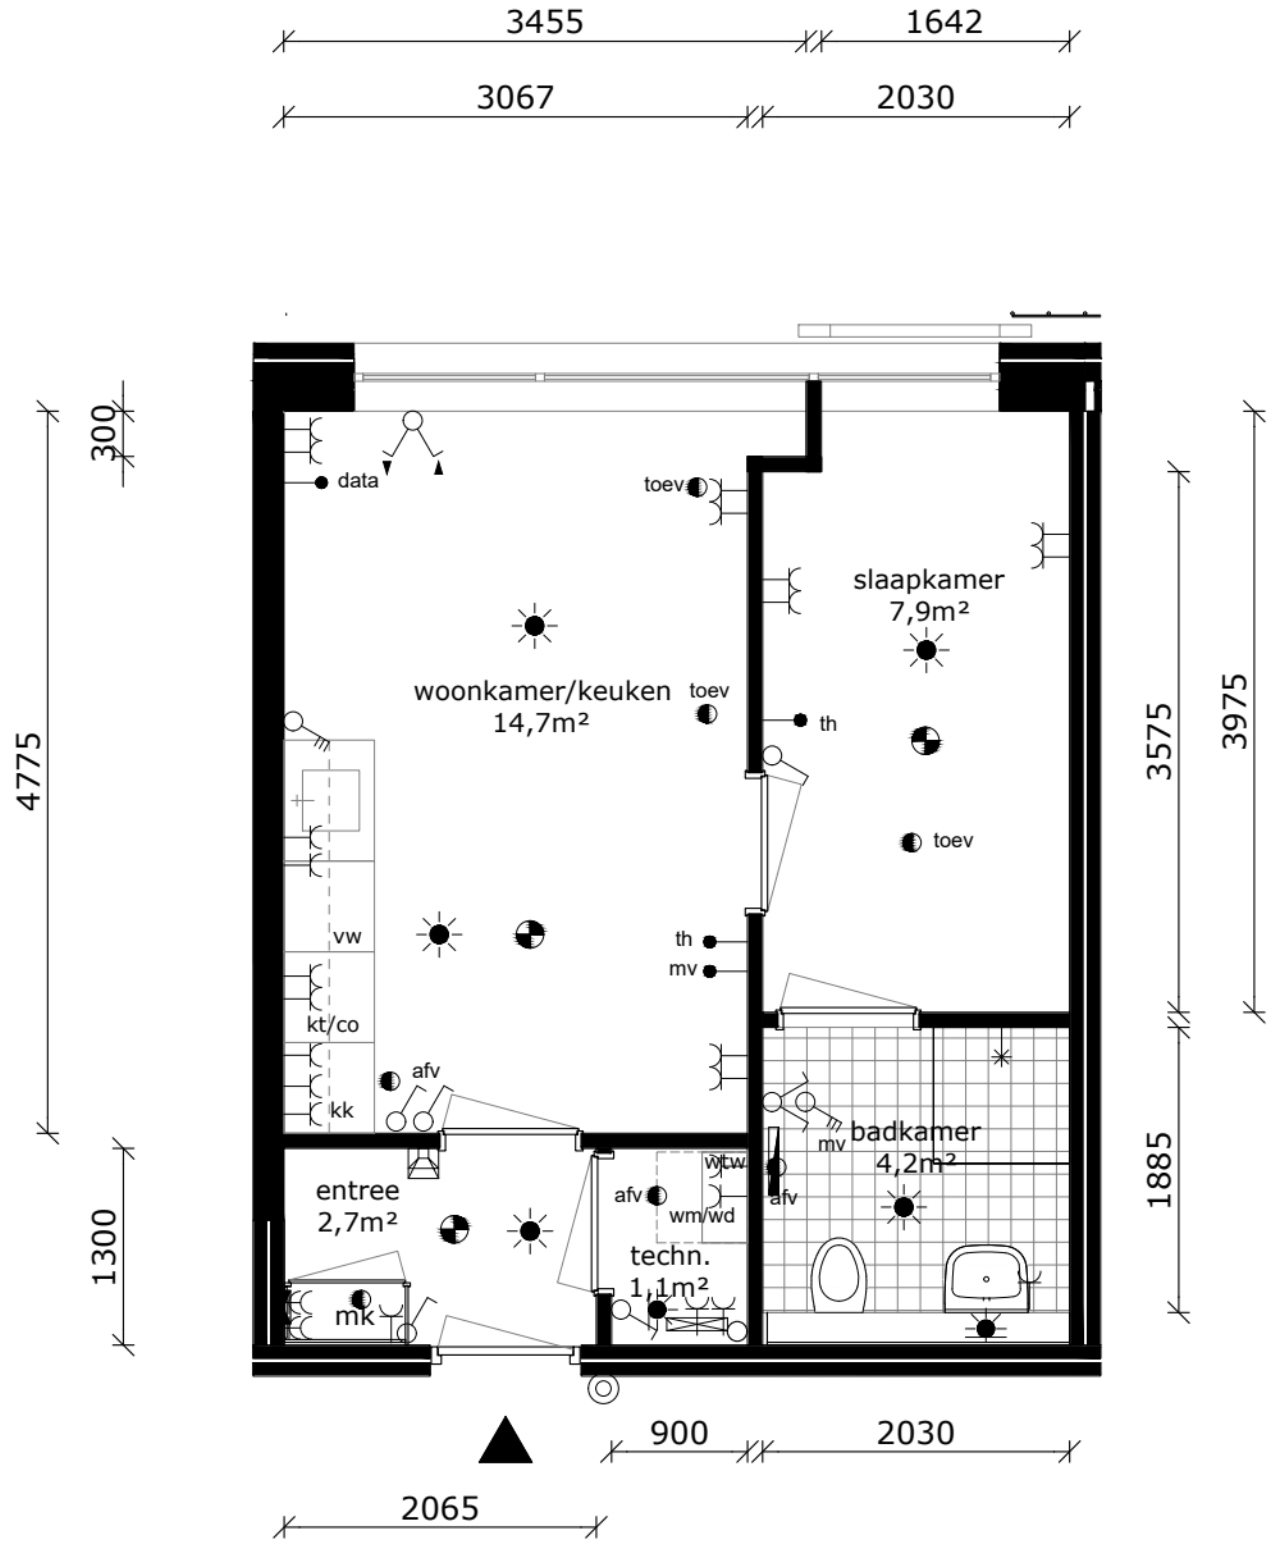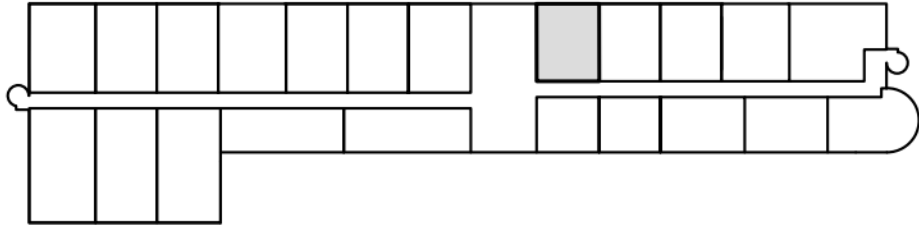

COMPLEX	: 40170000	WONINGTYPE	: 12A
ADRES	: Louis Armstrongweg 42 A	VERDIEPING	: 3e verdieping
BOUWJAAR	: 2024	AANTAL KAMERS	: 2
OPMERKING	: kleine afwijkingen mogelijk per woning	DATUM	: 13-05-2024
Aan deze tekeningen kunnen geen rechten worden ontleend		WIJZIGING	: