


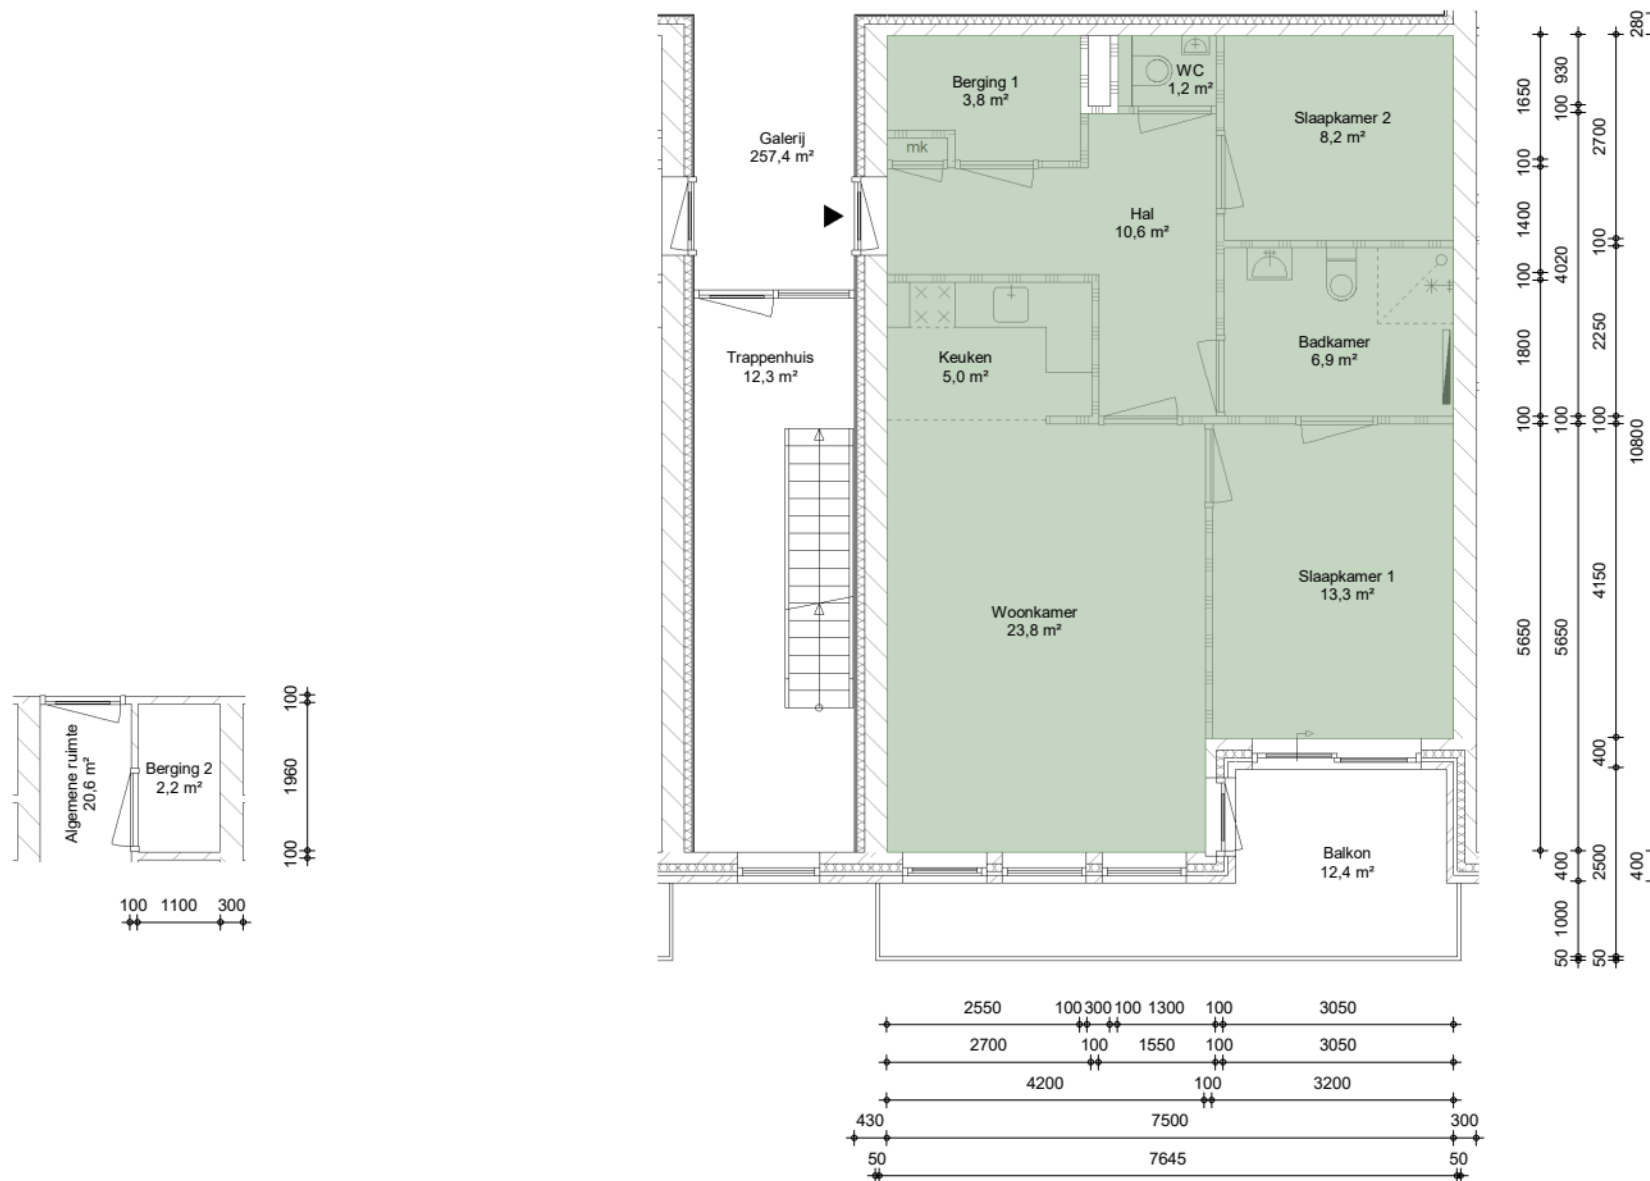

Gebruiksoppervlakte (GO) - cf. NEN 2580

• In deze tekening zijn afmetingen in millimeters uitgedrukt en berekeningen in meters. • De oppervlakte is berekend op vloerhoogte (niet op stahoogte). • Aan deze tekening kunnen geen rechten worden ontleend. Afmetingen kunnen in werkelijkheid afwijken.



Adres : Citadel 35, Woudrichem
 Cluster : F0122-B01412

Type : ALN
 VHE : E000932

Bouwjaar : 2007
 Verdieping : Bg, 1e

Formaat : A4, 1:100
 Datum : 01-11-2023

**BAZALT
 WONEN**