



100 2100 100

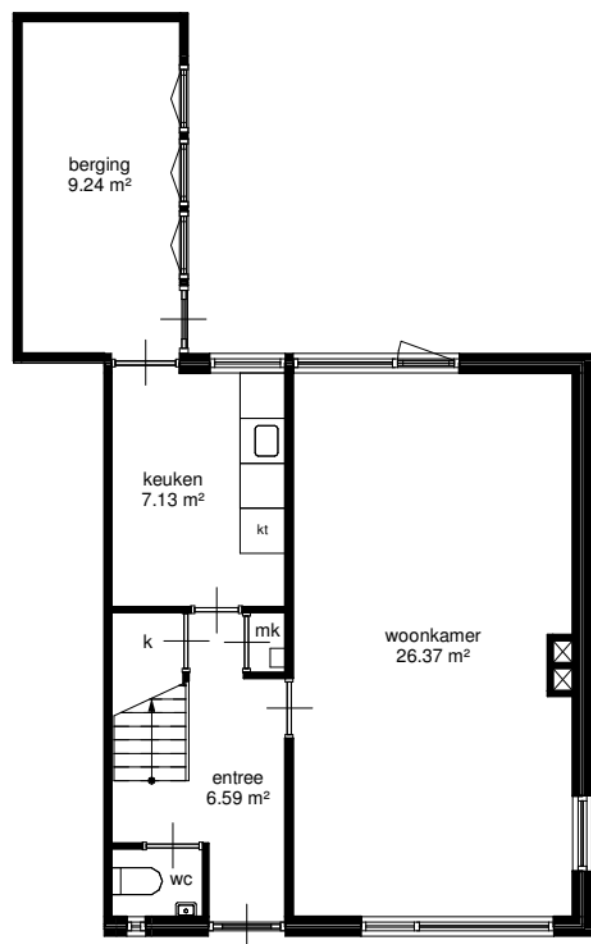

100 2300 100 3700 260
100 1210 70 1020 100 3700 260
100 6100 260

begane grond


100
4400
260 260 260
3100 3100 3100
70 70 70
70 800 70
3060 7200
260 260 260

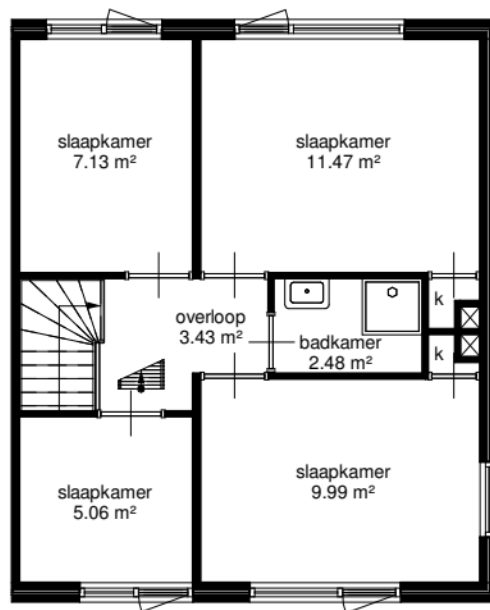

100 2300 100 3700 260
100 3300 70 1970 70 690 260
100 6100 260

eerste verdieping

260 260 260
3100 3100 3100
70 70 70
70 1260 70
1760 7200
2200 2700
260 260 260

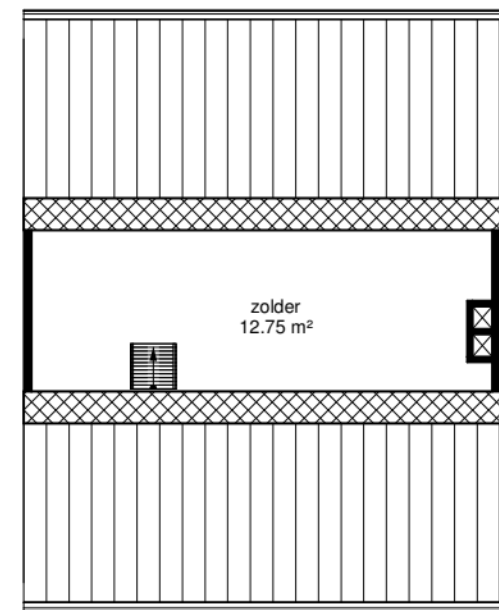

6460 2135

tweede verdieping

wold & waard

Adres: Bensmastraat 37
Postcode: 9865BE Opende
Schaal: 1 : 100
Datum: 29-11-2022
hitech Real Estate Consulting Partner

Alle maten zijn onder voorbehoud en aan deze tekening kunt u geen rechten ontleenen