




Renvooi

	metseiwerk wand
	kalkzandsteen
	houtskeletbouw
	voorzetwand + isolatie
	beton
	lichte scheidingwand
mk	meterkast
mv	mechanische ventilatie-unit
mh	opstelplaats moederhaard
gk	gaskachel
	radiator
kk/kt/wa	koelkast, kooktoestel, wasautomaat
cv	cv-ketel
geiser	geiser

			170		

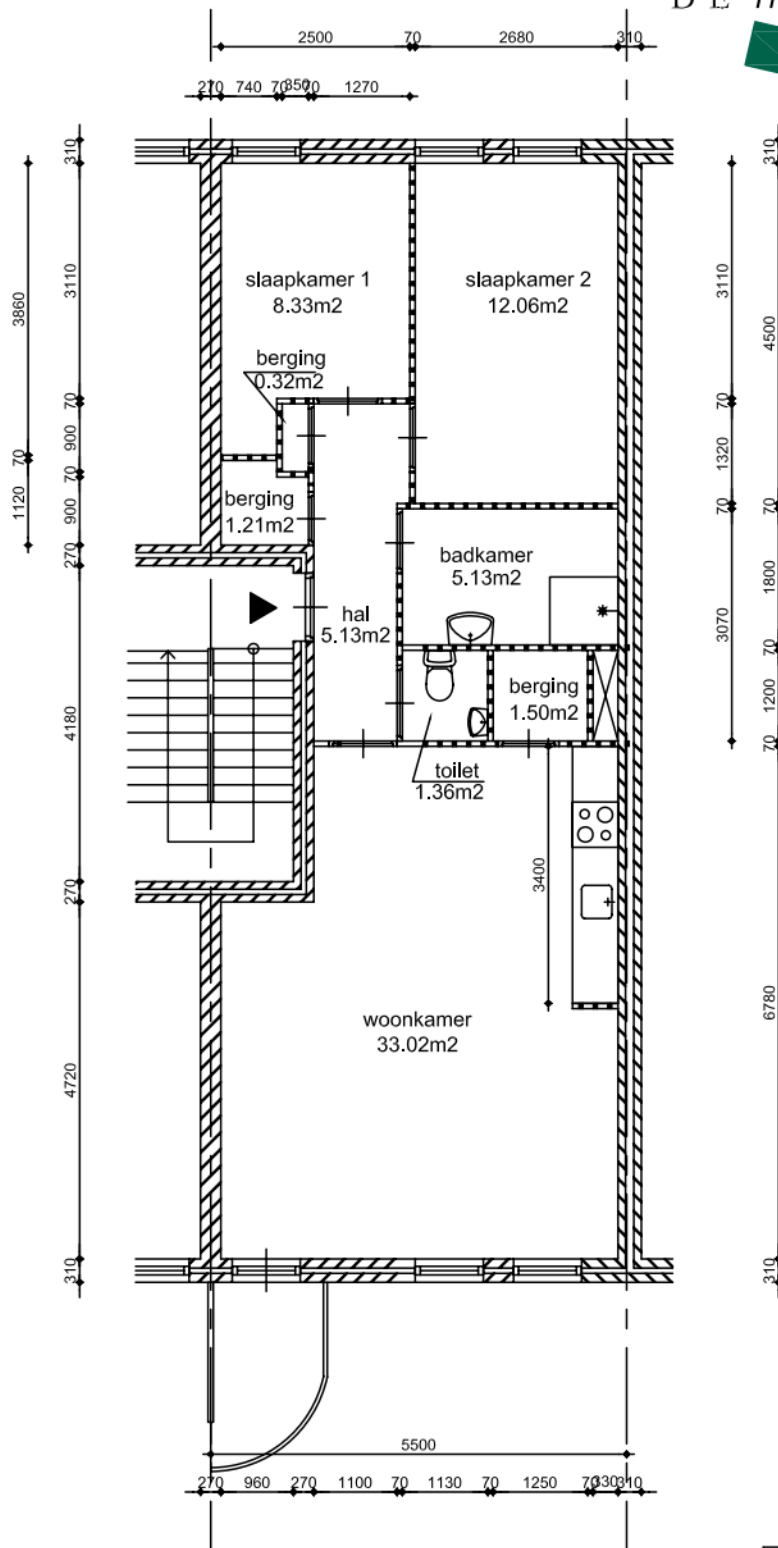

Maatvoering is in millimeters, en is slechts ter indicatie !
Alle op de tekening aangegeven maten zijn "circa" maten.
Er kunnen geen rechten aan de tekening worden ontleend

Nijensteinheerd 170 begane grond

datum	getekend	schaal	tekeningform	
18-06-2011	DBA	1:100	A4	9736TM170