



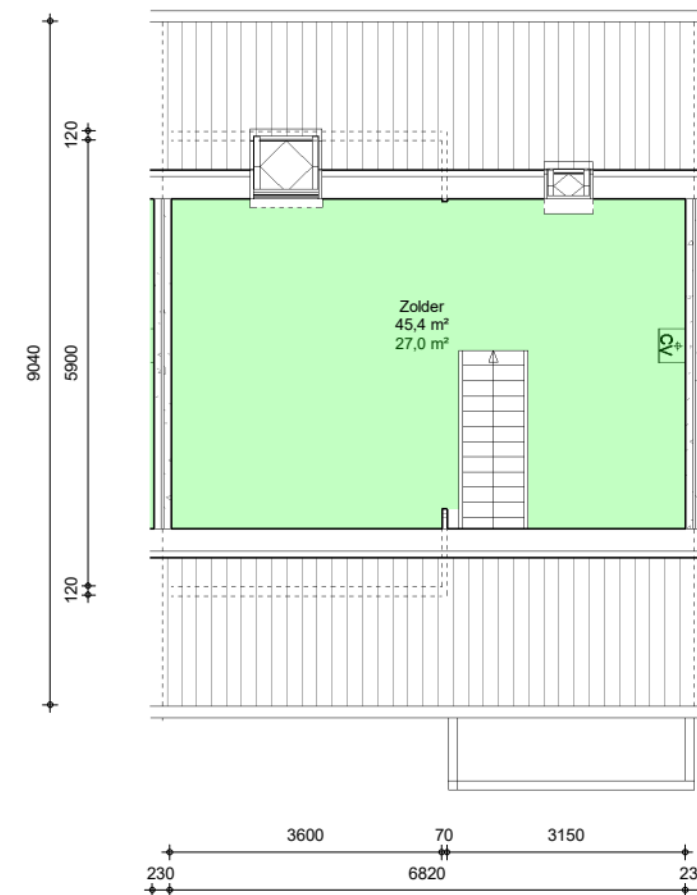

- Oppervlakte vertrekken
- Oppervlakte overige ruimten
- Privé buitenruimten
- 1,23 m² Oppervlakte vloerniveau
- 1,23 m² Oppervlakte WWS

Alle afmetingen zijn in millimeters. Aan deze tekening kunnen geen rechten worden ontleend. Afmetingen kunnen in werkelijkheid afwijken.

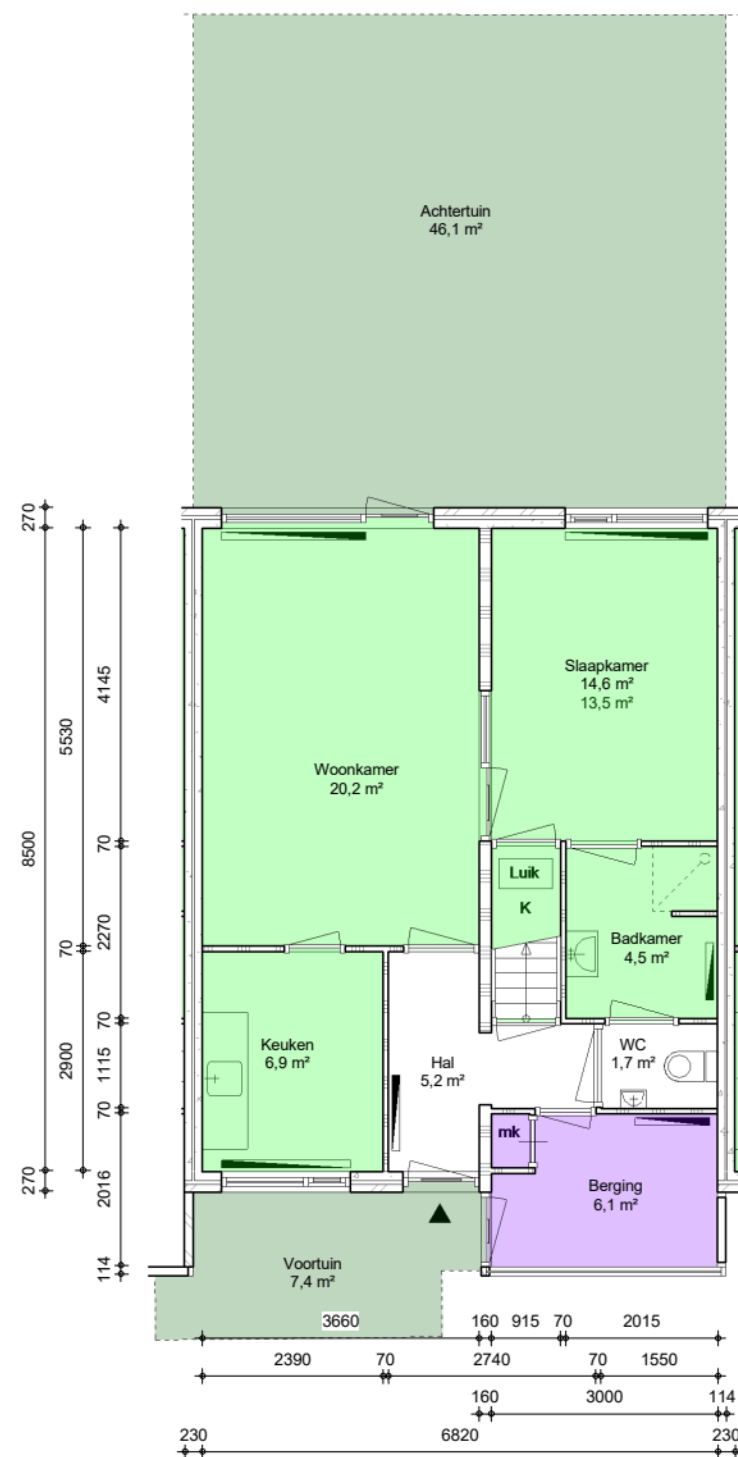

Adres : Hofmark 170, Almere Haven
Complex : 1110

Type : AHL
VHE : 11000833

Bouwjaar : 1978
Verdieping : Bg, 1e

Formaat : A3, 1:100
Datum : 01 jan 2025