


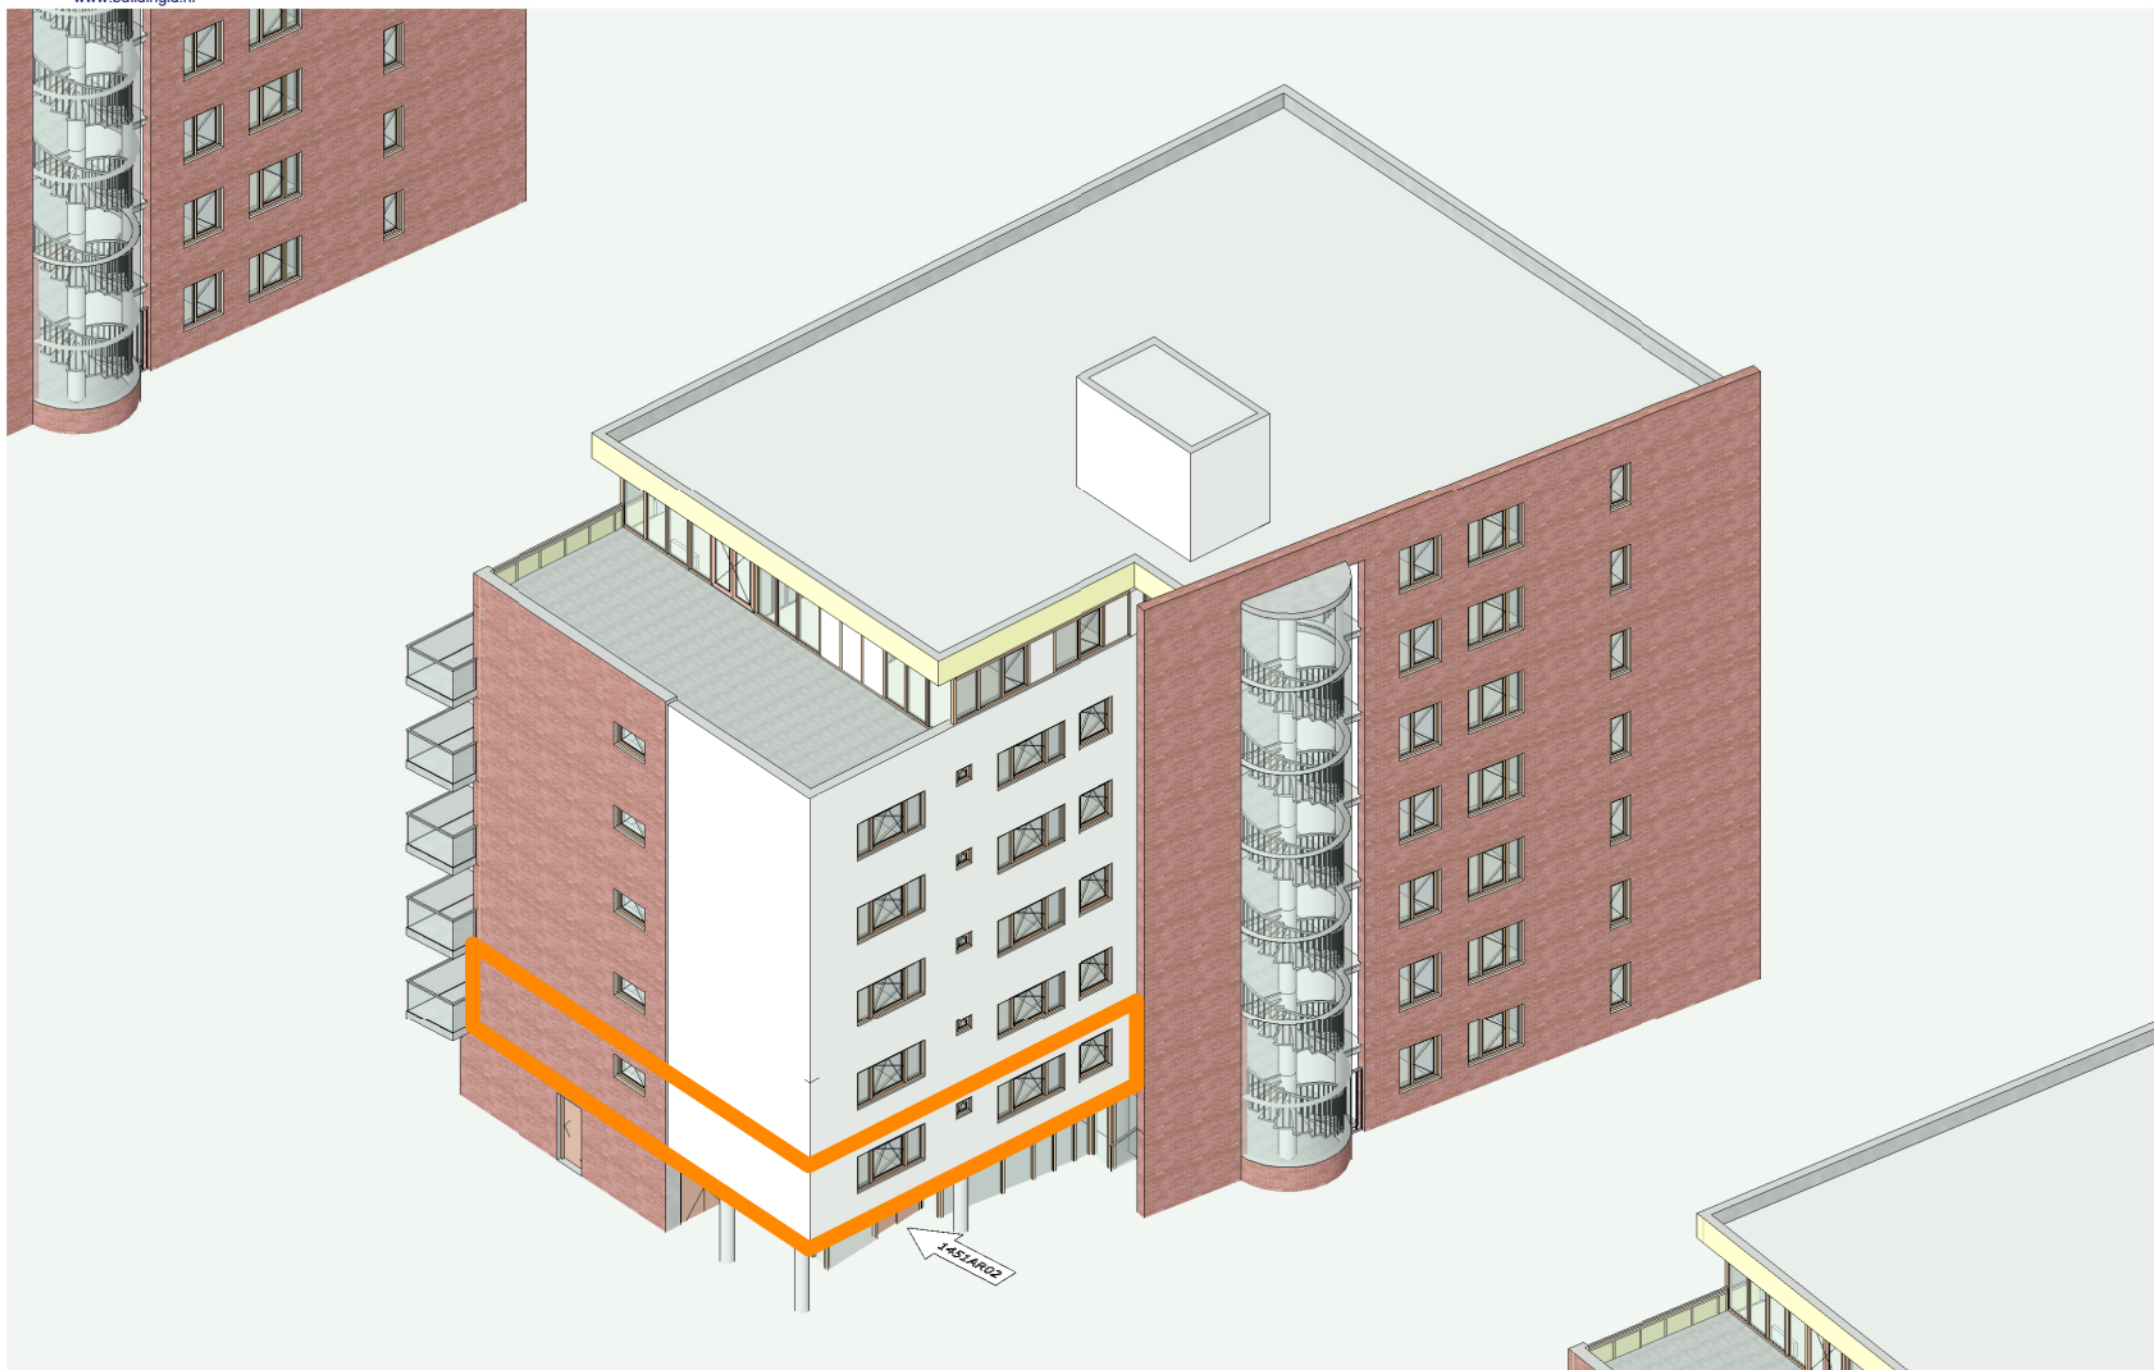

Alle afmetingen zijn in millimeters. Aan deze tekening kunnen geen rechten worden ontleend. Afmetingen kunnen in werkelijkheid afwijken.

Adres : Kapitein de Langestraat 227, Almere Stad
Complex : 1451

Type : NVX
VHE : 45100026

Bouwjaar : 1995
Verdieping : Bg, 1e

Formaat : A4
Datum : 01 jan 2025