
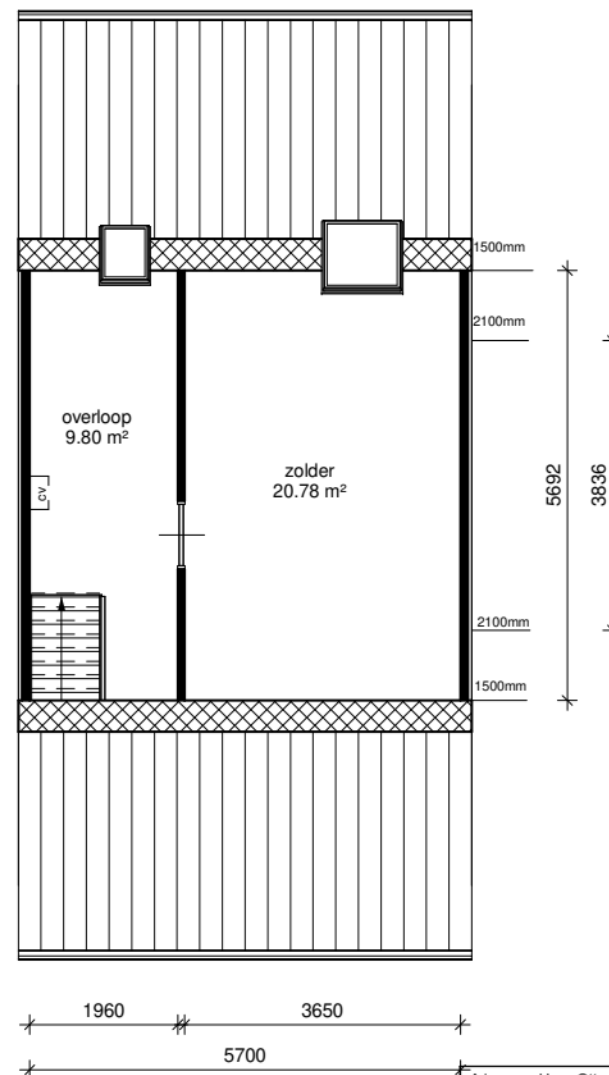


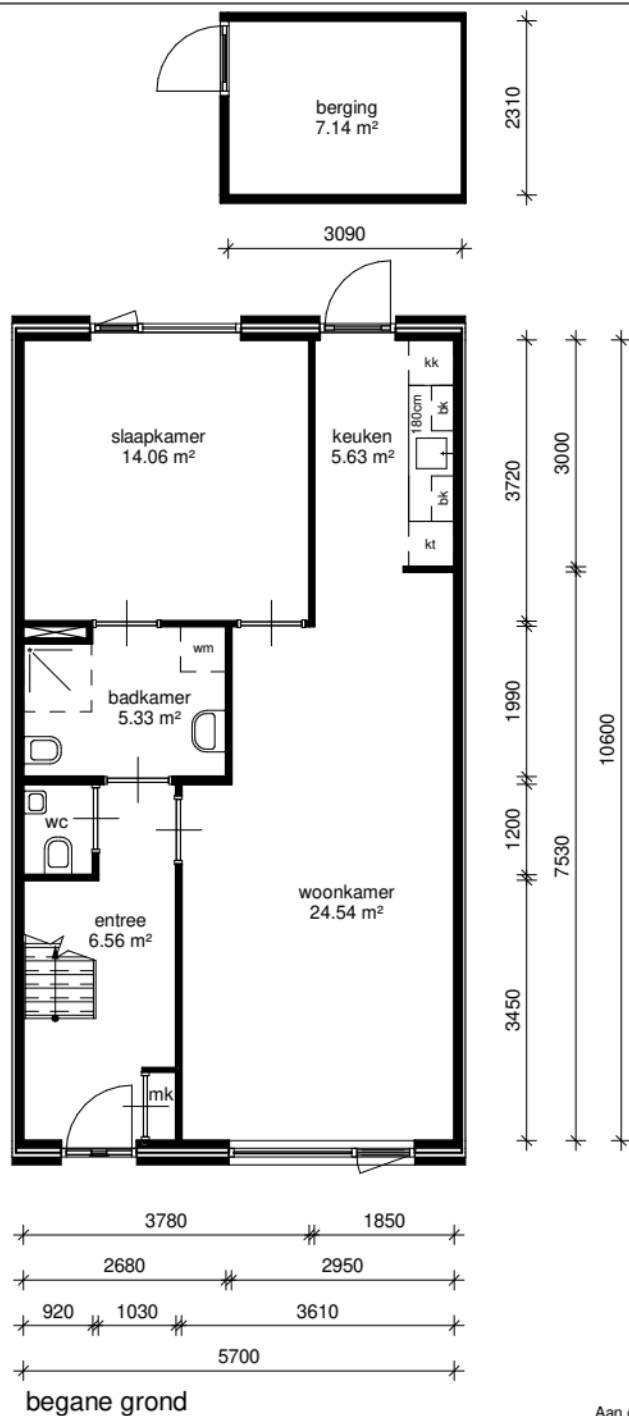

Aan deze tekening kunnen geen rechten worden ontleend. Maten ter plaatse controleren.

Adres: Heer Ottostraat 14	
Postcode: 4205TB Gorinchem	
Complex: 543	
Schaal: 1 : 100	Formaat: A1
Datum: 28-08-2019	Getekend door: Tekenplus