


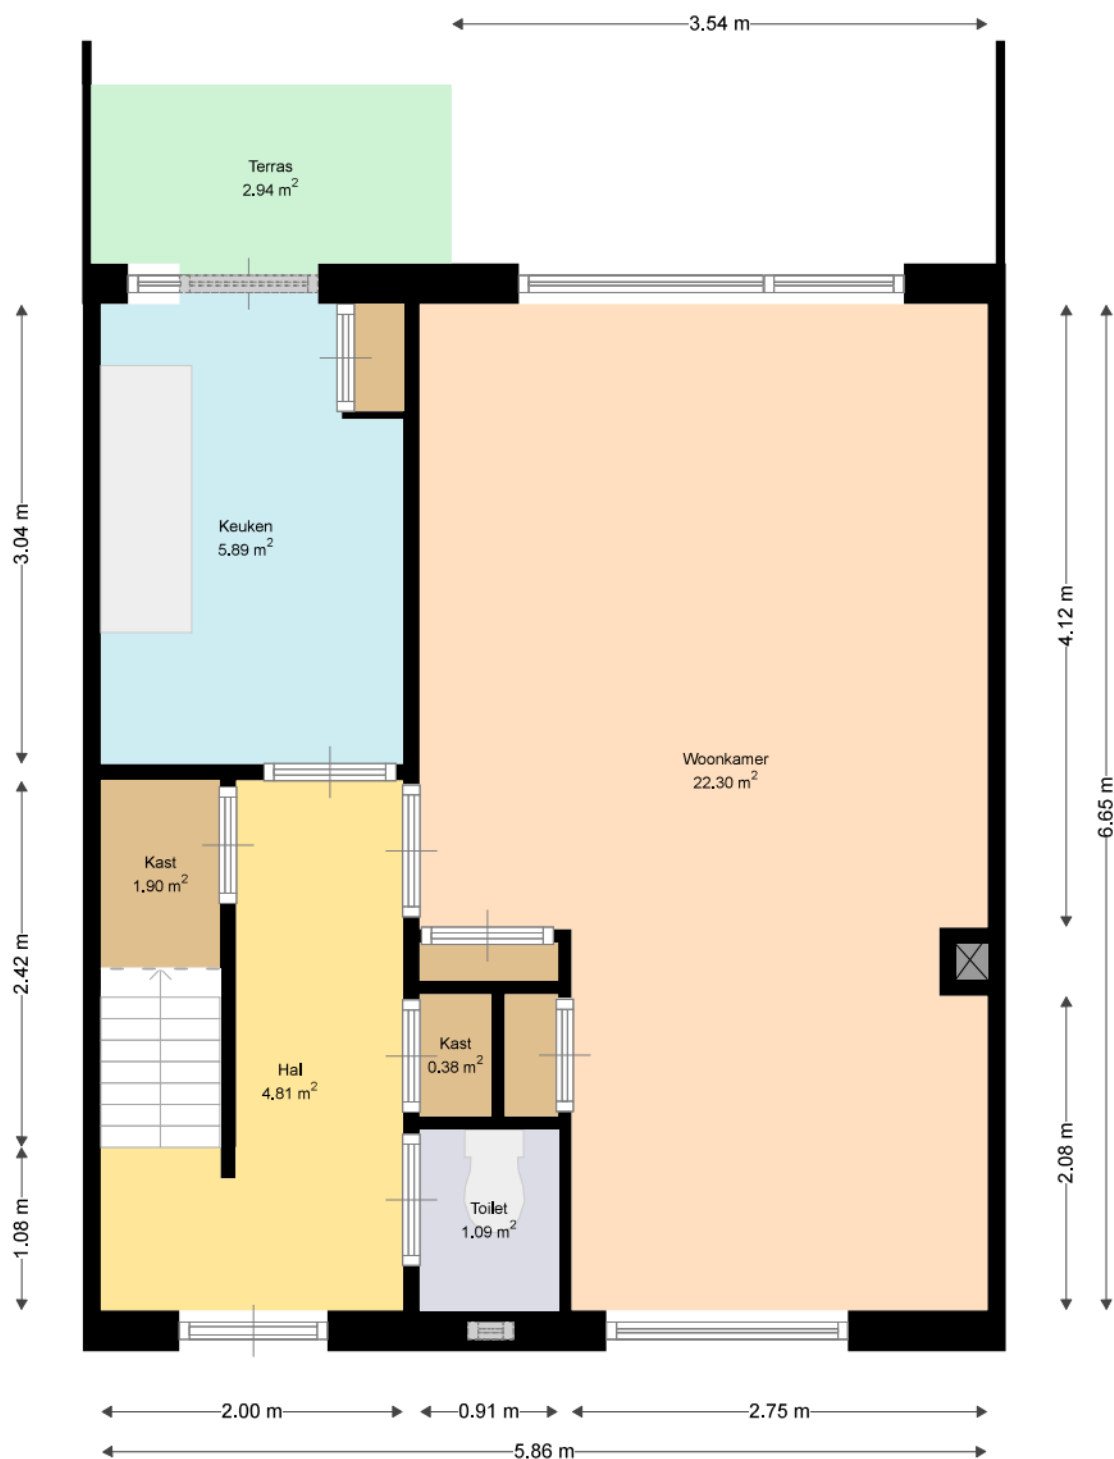

WOON
KRACHT
10

Adres: Gerrit van Dalenstraat 19
3353AM PAPENDRECHT

Verdieping: Begane grond

Schaal: 1:50

Datum: 01-12-2021

Organisatie: Woonkracht10



**WOON
KRACHT
10**

Adres: Gerrit van Dalenstraat 19
3353AM PAPENDRECHT

Verdieping: Eerste verdieping

Schaal: 1:50

Datum: 01-12-2021

Organisatie: Woonkracht10