



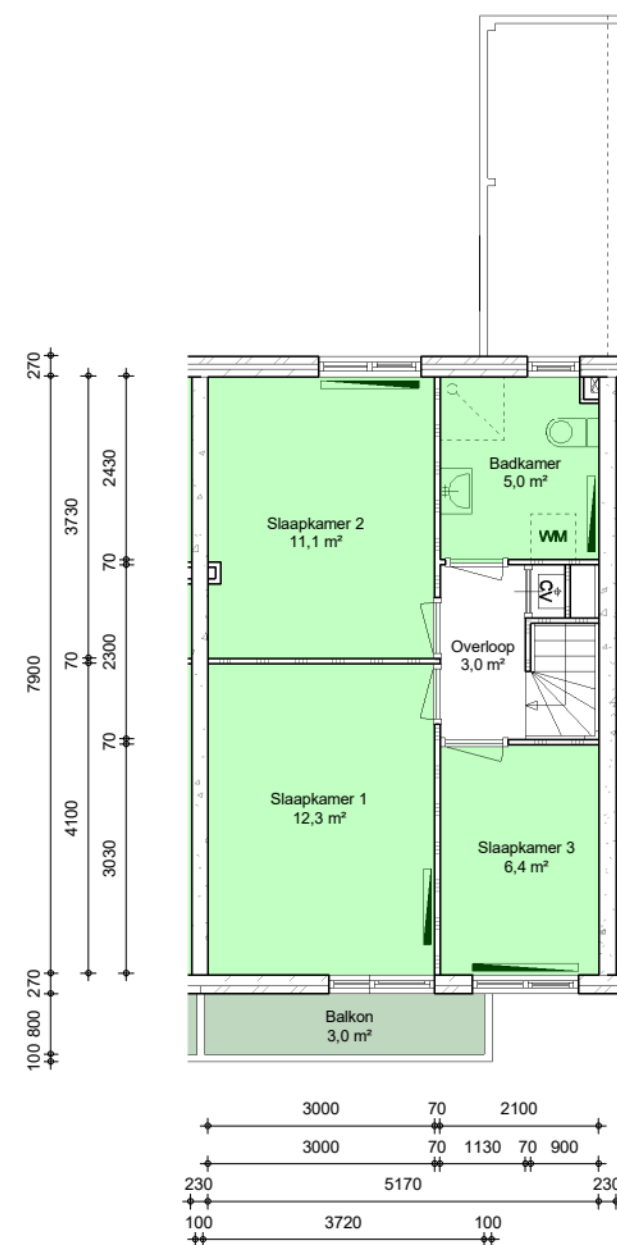

Alle afmetingen zijn in millimeters. Aan deze tekening kunnen geen rechten worden ontleend. Afmetingen kunnen in werkelijkheid afwijken.

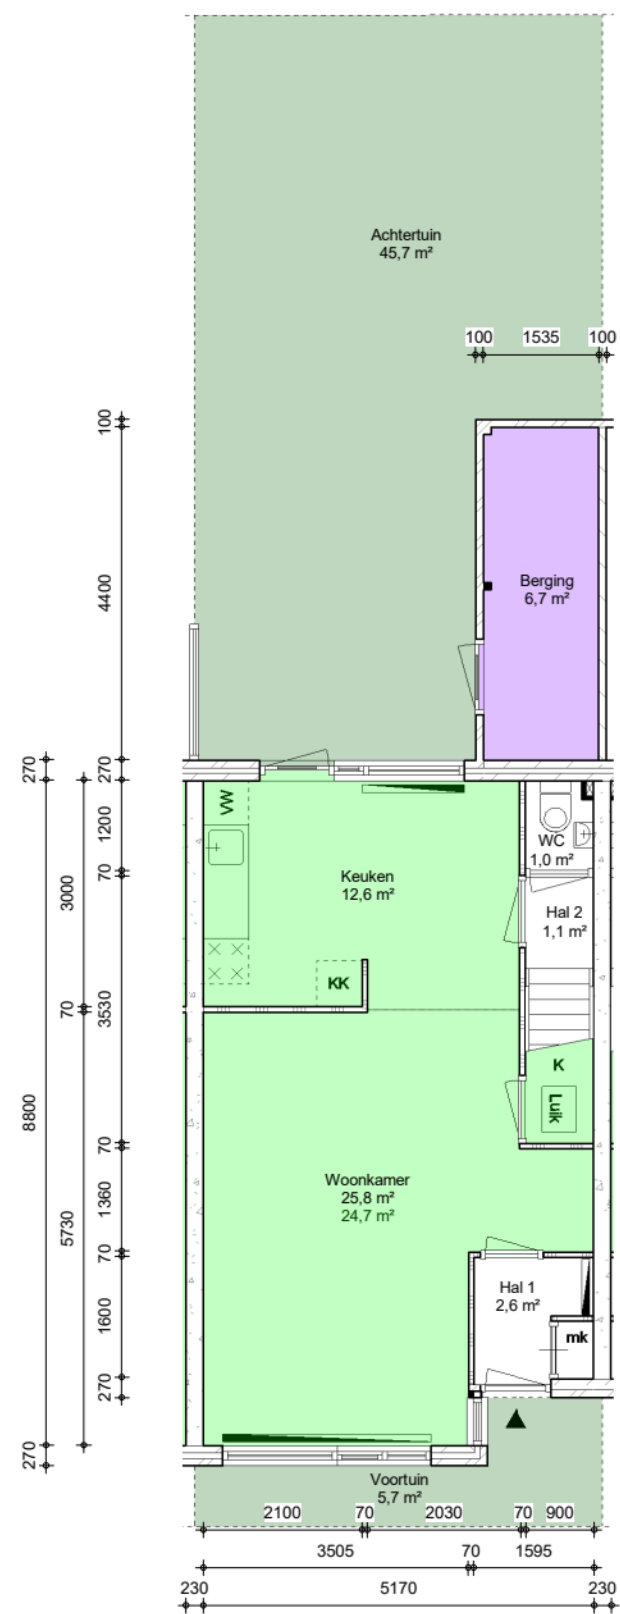

Adres : Veendamstraat 4, Almere Stad
Complex : 1300.3

Type : EAC
VHE : 30000105

Bouwjaar : 1981
Verdieping : Bg, 1e

Formaat : A3, 1:100
Datum : 01 jan 2025