


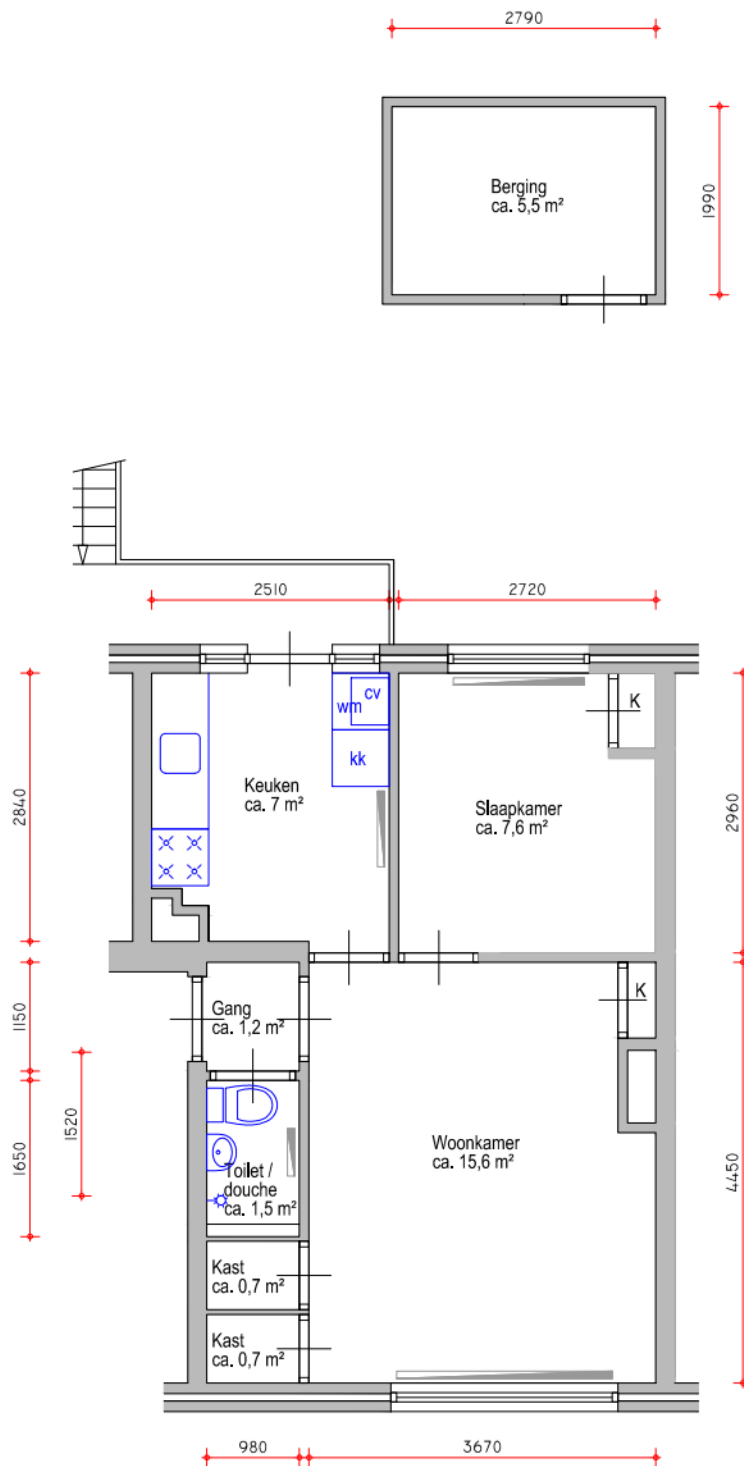

Niveau: Eerste etage.

Gebruiksoppervlak: ca. 39,8 m²

Spouwafmeting: 300 mm

VHO: V04428
Complex: 156
Jupiterstraat 24
1223 HB
Hilversum
07-01-2016

Aan deze tekening kunnen geen rechten worden ontleend. Deze tekening is niet op schaal.