




5944
3282
3282
435
2542
2110

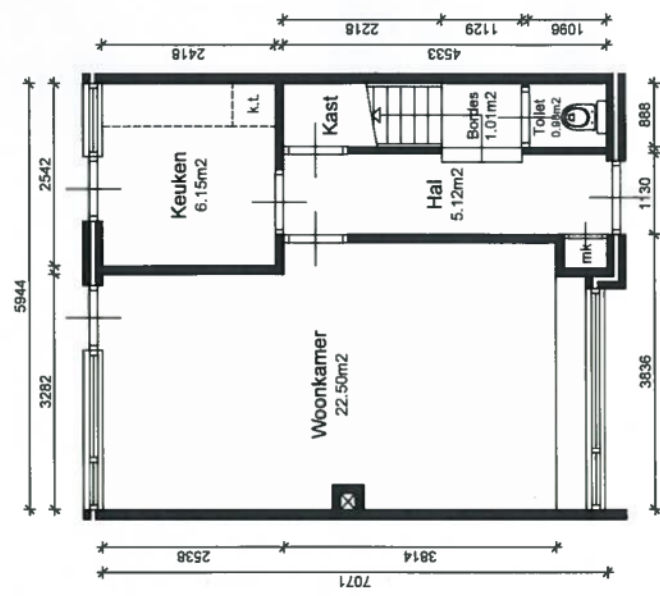

Begane grond

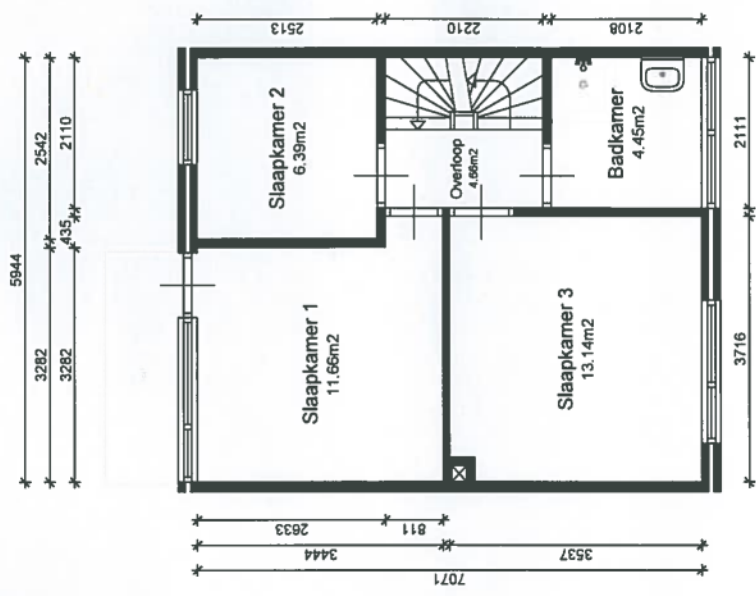

Eerste verdieping

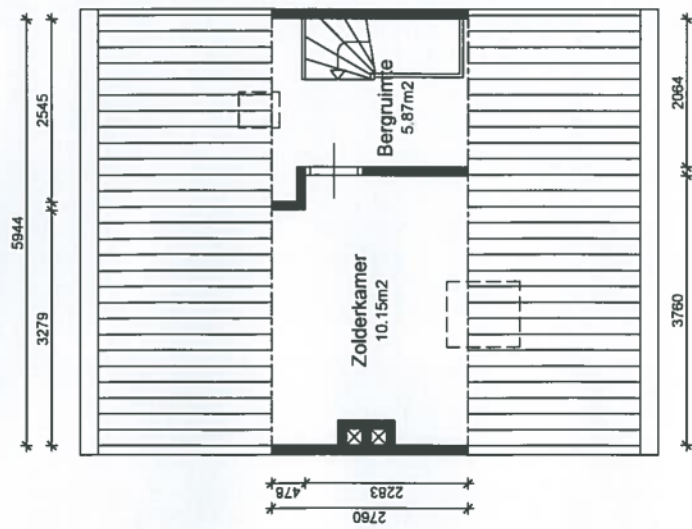

Zolder

Gebruiksoppervlak (m²)

Begane grond	38.48 m²
Eerste verdieping	40.88 m²
Zolder	16.02 m²
Totaal	95.39 m²

Aan deze tekening kunnen geen rechten worden ontleend. De maten kunnen in werkelijkheid afwijken.

Opdrachtgever:

Woningstichting Naarden

Bergman & van Elk
Bouwconsulting
advies en realisatie
Edehartweg 11
1338 EC Almere
Tel. 036 - 5304117
Fax: 036 - 5344322
E-mail: redactie@bouwconsultancy.nl

Objectgegevens:

Complex 7 Type A

Opdrachtgever:

Bladnummer:

Tekenaar: **RdV** Schaal: **1:100**

Certificaatnr.: **2020.200225-07a**

Datum: **23-11-2020**



01