


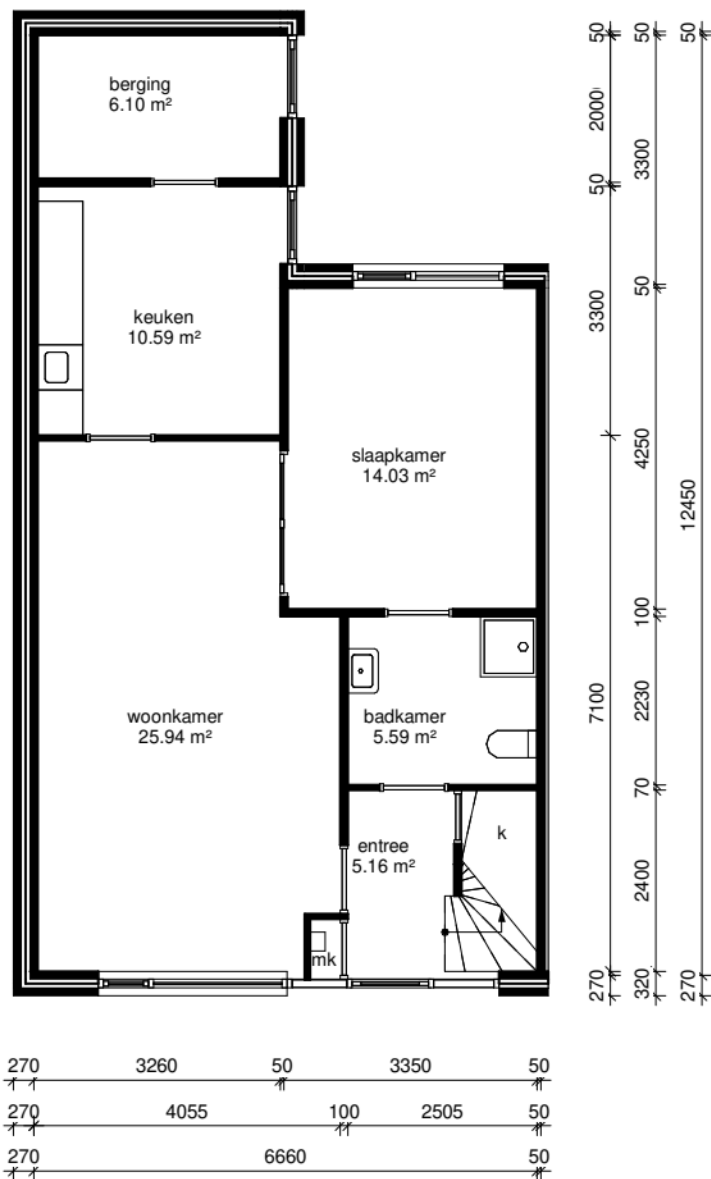

0 1 2 3 4 5m



Bezoekadres:
Binnenhof 9,
3911 NP Rhenen
Telefoon: 0317-683200

Adres: LAREKAMP 14

Complex nummer: 322

VHE-NR: 24532210011

Woningtype: Ae

Verdieping: 00 Begane grond

Datum: 02/17/22

LET OP: Aan deze tekening kunnen geen rechten worden ontleend.


Plaats: ELST (UT)

GO: 91.36 m²

Format: A4

Schaal: 1 : 100

Luxs B.V.

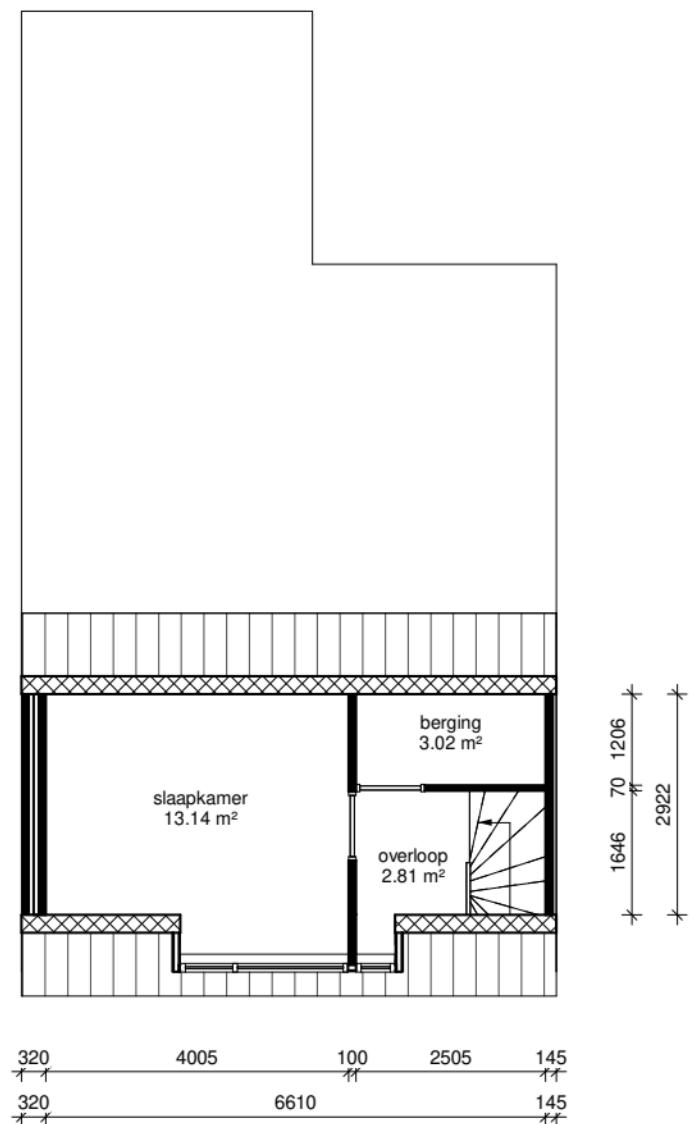

0 1 2 3 4 5m

Rhenam Wonen
met de menselijke maat



Bezoekadres:
Binnenhof 9,
3911 NP Rhenen
Telefoon: 0317-683200

Adres: LAREKAMP 14

Complex nummer: 322

VHE-NR: 24532210011

Woningtype: Ae

Verdieping: 01 Eerste verdieping

Datum: 02/17/22

LET OP: Aan deze tekening kunnen geen rechten worden ontleend.

Plaats: ELST (UT)

GO: 91.36 m²

Format: A4

Schaal: 1 : 100

Luxs B.V.

hitech **BRINK**
Your Trusted Outsourcing Partner