


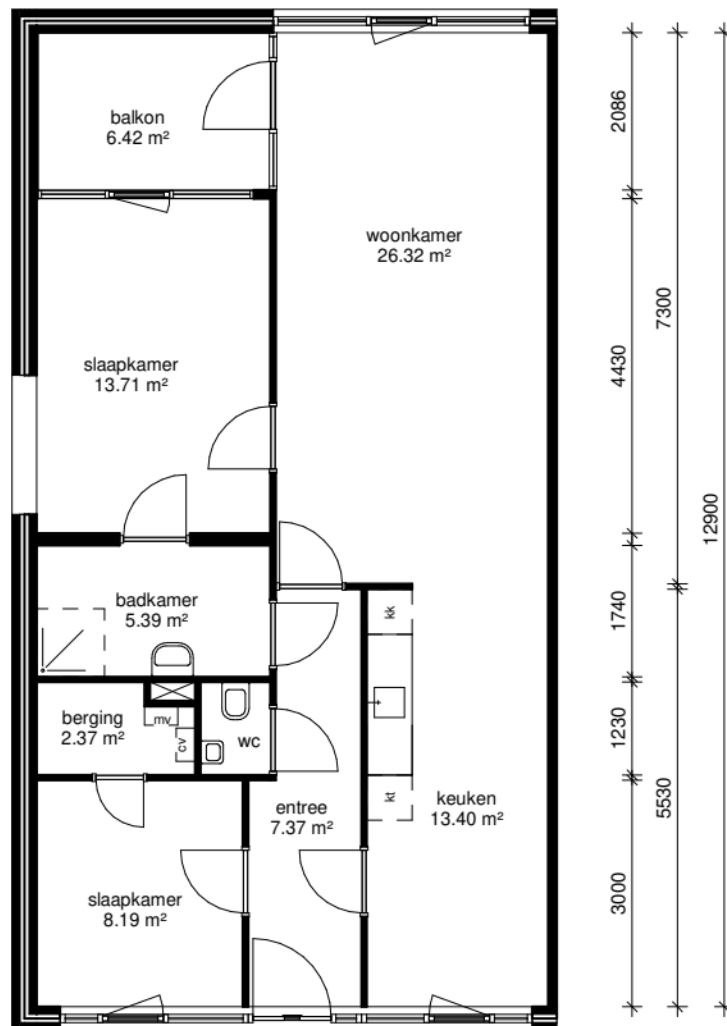

eerste verdieping



Mozaïek Wonen

Adres: Marga Klompepassage 19	
Postcode: 2805BX GOUDA	
Schaal: 1 : 100	Formaat: A4
Datum: 20-04-2021	Getekend door: MC
 Modelleer Compagnie Spoorlijn 30, 3824 MG Amersfoort Alle maten zijn onder voorbehoud en een kleine afwijking kan u geen rechten opleveren	