


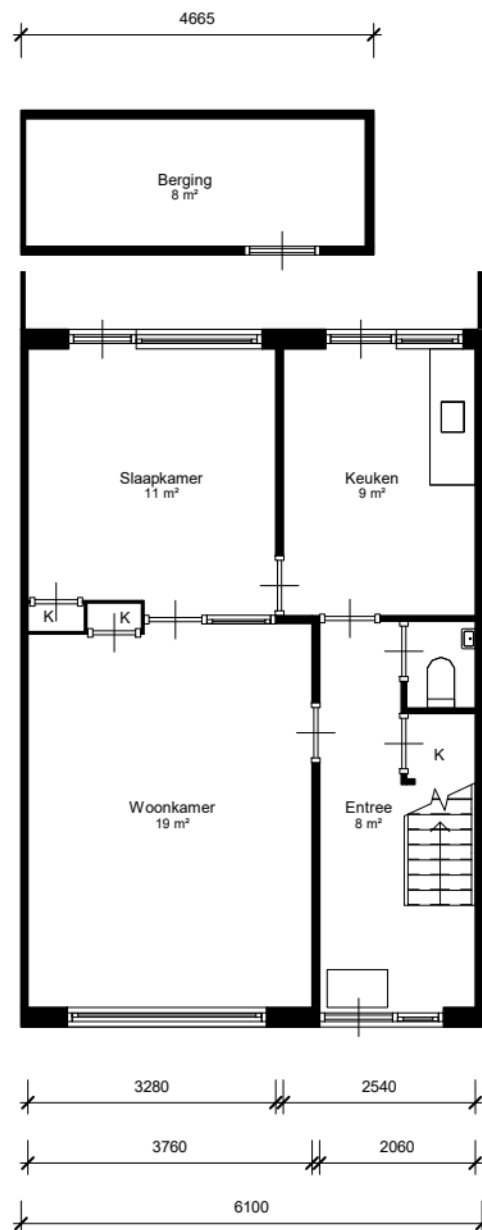

LEGENDA

	= kast
	= meterkast
	= deur
	= entree deur
	= keukenblok
	= wastafel / fontein
	= toilet
	= douche
	= bad
	= opstelplaats kooktoestel
	= opstelplaats koelkast
	= opstelplaats wasmachine
	= opstelplaats wasdroger
	= cv ketel
	= boiler
	= mechanische ventilatie



Adres: Menno Simonszshof 118

Plaats: Hilversum

Complex nummer: 11190

Verdieping: 00 Begane grond

Schaal: 1 : 100

VHE-NR: 1119015007

Datum: 13-01-2023

Format: A4




Luxs B.V.

Woningtype: 11190_WoningtypeA3

LET OP: Aan deze tekening kunnen geen rechten worden ontleend.

LEGENDA

	= kast
	= meterkast
	= deur
	= entree deur
	= keukenblok
	= wastafel / fontein
	= toilet
	= douche
	= bad
	= opstelplaats kooktoestel
	= opstelplaats koelkast
	= opstelplaats wasmachine
	= opstelplaats wasdroger
	= cv ketel
	= boiler
	= mechanische ventilatie

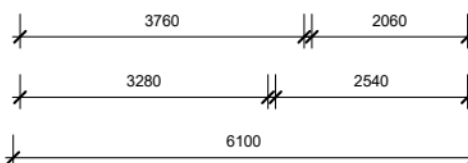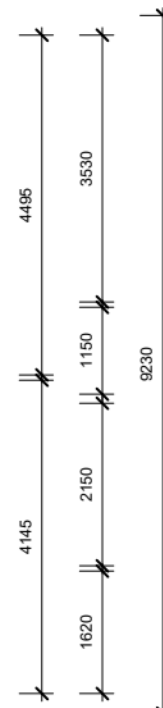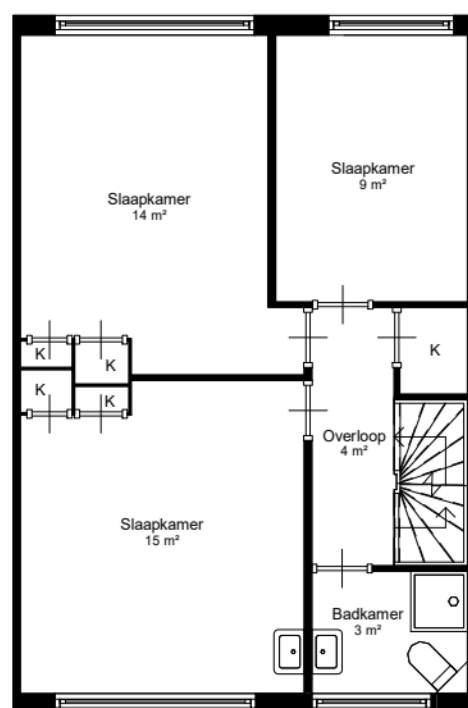

Adres: Menno Simonszshof 118

Plaats: Hilversum

Complex nummer: 11190

Verdieping: 01 Eerste verdieping

Schaal: 1 : 100

VHE-NR: 1119015007

Datum: 13-01-2023

Format: A4


Luxs B.V.

Woningtype: 11190_WoningtypeA3

LET OP: Aan deze tekening kunnen geen rechten worden ontleend.

LEGENDA

	= kast
	= meterkast
	= deur
	= entree deur
	= keukenblok
	= wastafel / fontein
	= toilet
	= douche
	= bad
	= opstelplaats kooktoestel
	= opstelplaats koelkast
	= opstelplaats wasmachine
	= opstelplaats wasdroger
	= cv ketel
	= boiler
	= mechanische ventilatie

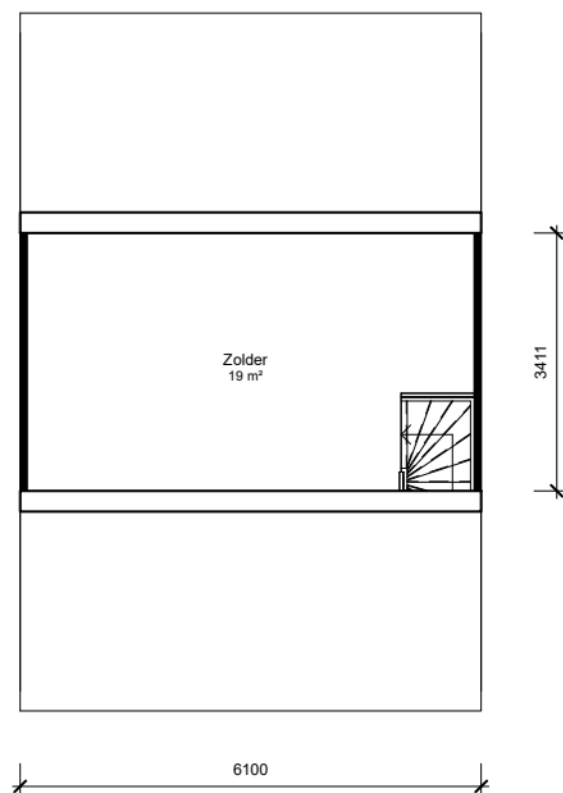

0 1 2 3 4 5m



Adres: Menno Simonszof 118

Plaats: Hilversum

Complex nummer: 11190

Verdieping: 02 Tweede verdieping

Schaal: 1 : 100

VHE-NR: 1119015007

Datum: 13-01-2023

Format: A4

Luxs B.V.

Woningtype: 11190_WoningtypeA3

LET OP: Aan deze tekening kunnen geen rechten worden ontleend.