




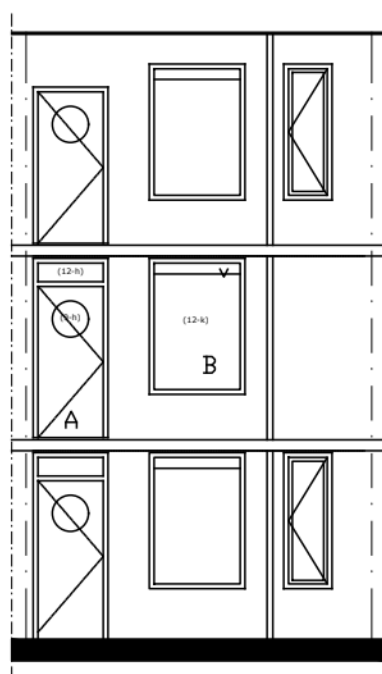

VOORGEVEL

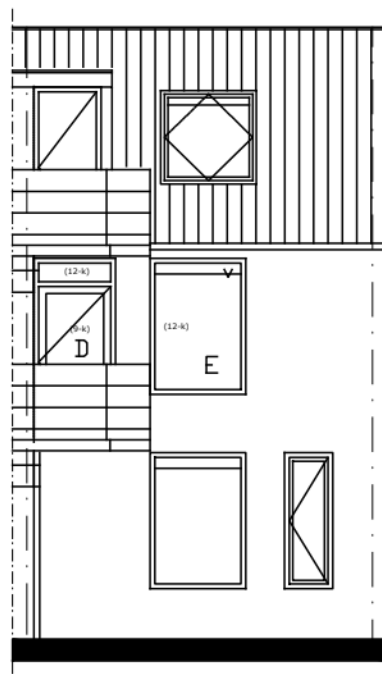

ACHTERGEVEL

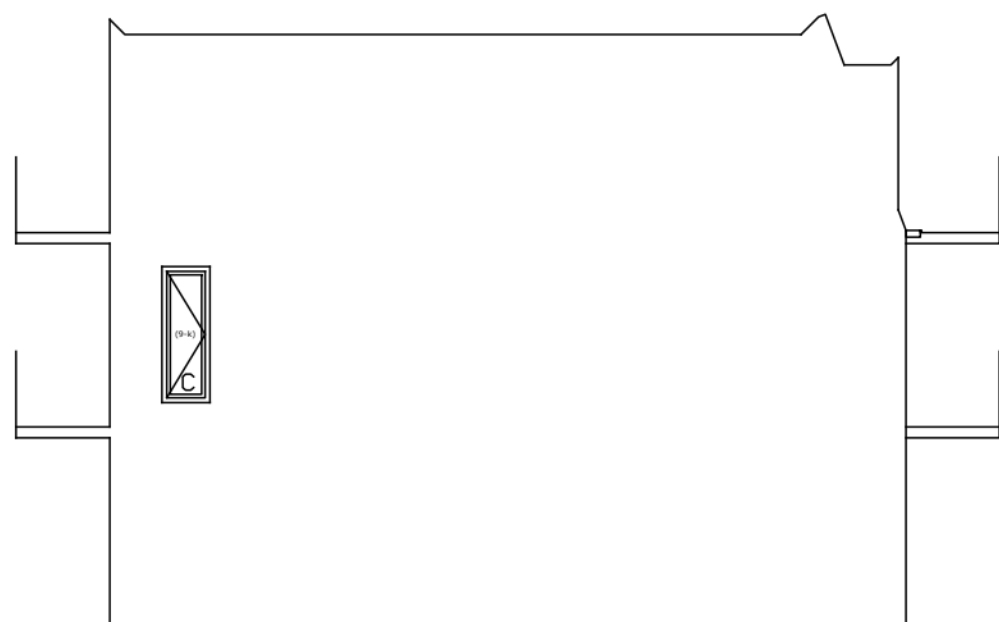


RECHTER ZIJGEVEL

Kozijn afmetingen


A: 1,04 x 2,49	= 2,59 m ²
B: 1,33 x 1,89	= 2,51 m ²
C: 0,67 x 1,89	= 1,27 m ²
D: 1,04 x 2,49	= 2,59 m ²
E: 1,33 x 1,89	= 2,51 m ²
F: 1,00 x 2,20	= 2,20 m ²

1+2 pers. eenheden type B

Vloerisolatie = nvt
Dakisolatie = nvt

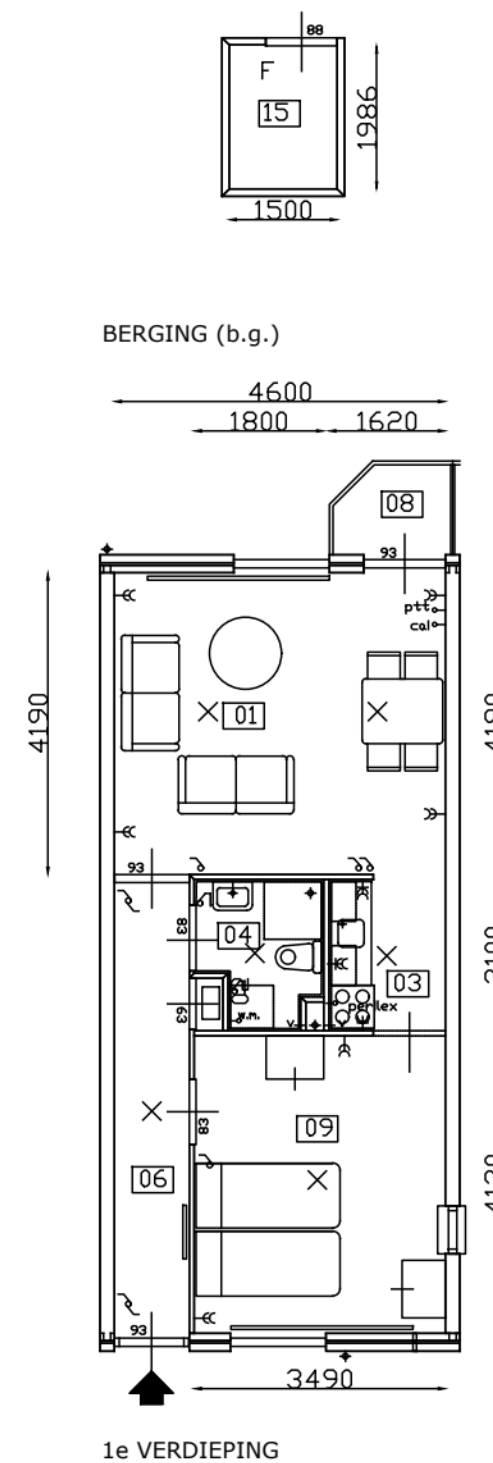

1e VERDIEPING

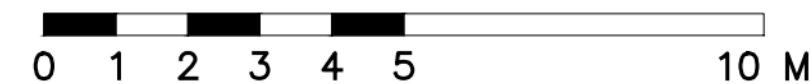

01. woonkamer	19,2 m ²	09. slaapkamer	14,5 m ²
03. keuken	3,4 m ²	15. berging	3,0 m ²
04. douche	3,9 m ²		
05. meterkast	-		
06. entree	6,5 m ²		
08. balkon	2,2 m ²		

1+2 pers. eenheden type B

Let op: Het is mogelijk dat de maten, zoals aangeven op deze tekening, afwijken van de werkelijke situatie. wij aanvaaren geen aansprakelijkheid voor technische en redactionele fouten.

Complex 300250 I
Bouwjaar 1983
Getekend 18-01-2019
Gewijzigd