


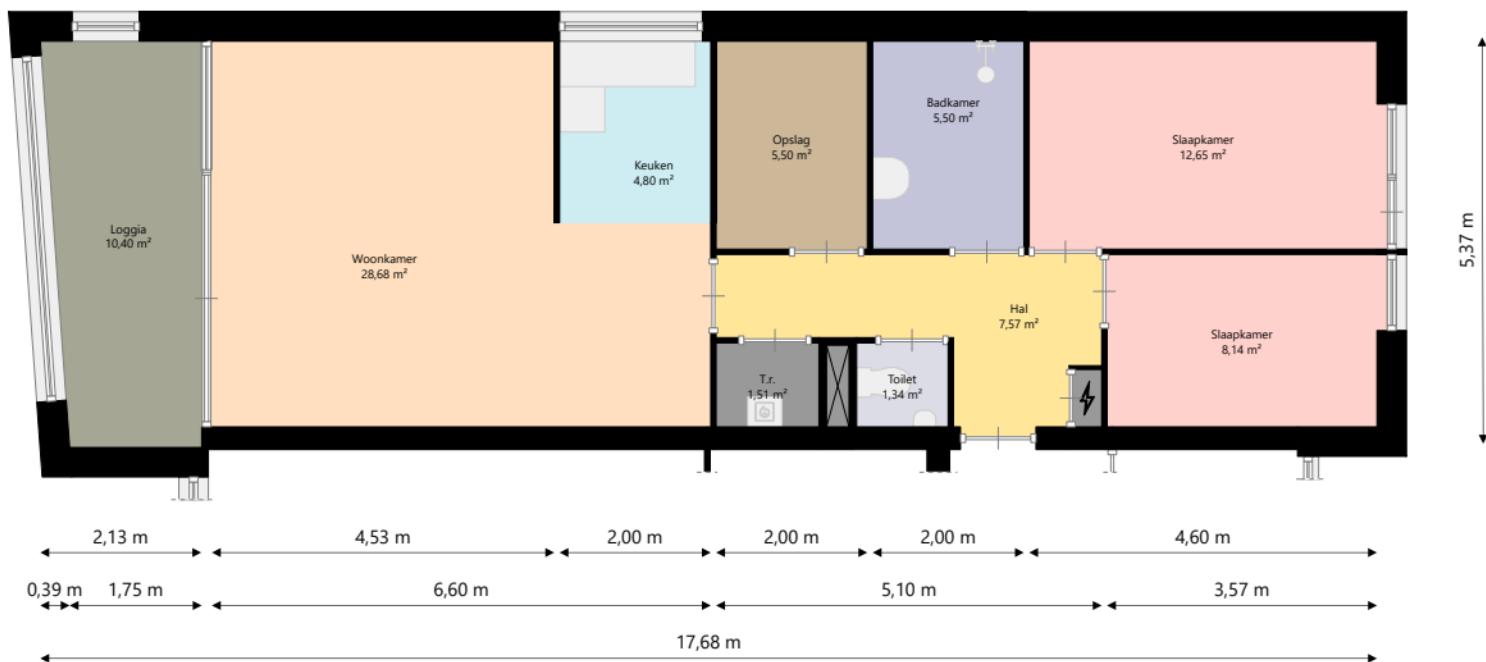

# Nijestee i

|              |                                         |
|--------------|-----------------------------------------|
| Adres:       | Jan Steenstraat 55<br>9718 LG GRONINGEN |
| Verdieping:  | Begane grond                            |
| Schaal:      | 1:100                                   |
| Datum:       | 22-11-2024                              |
| Organisatie: | Stichting Nijestee                      |