


Adres:	Heemker Akkerstraat 33 9561KD TER APEL
Verdieping:	Kelder
Schaal:	1:100
Datum:	27-05-2025
Organisatie:	Stichting Acantus

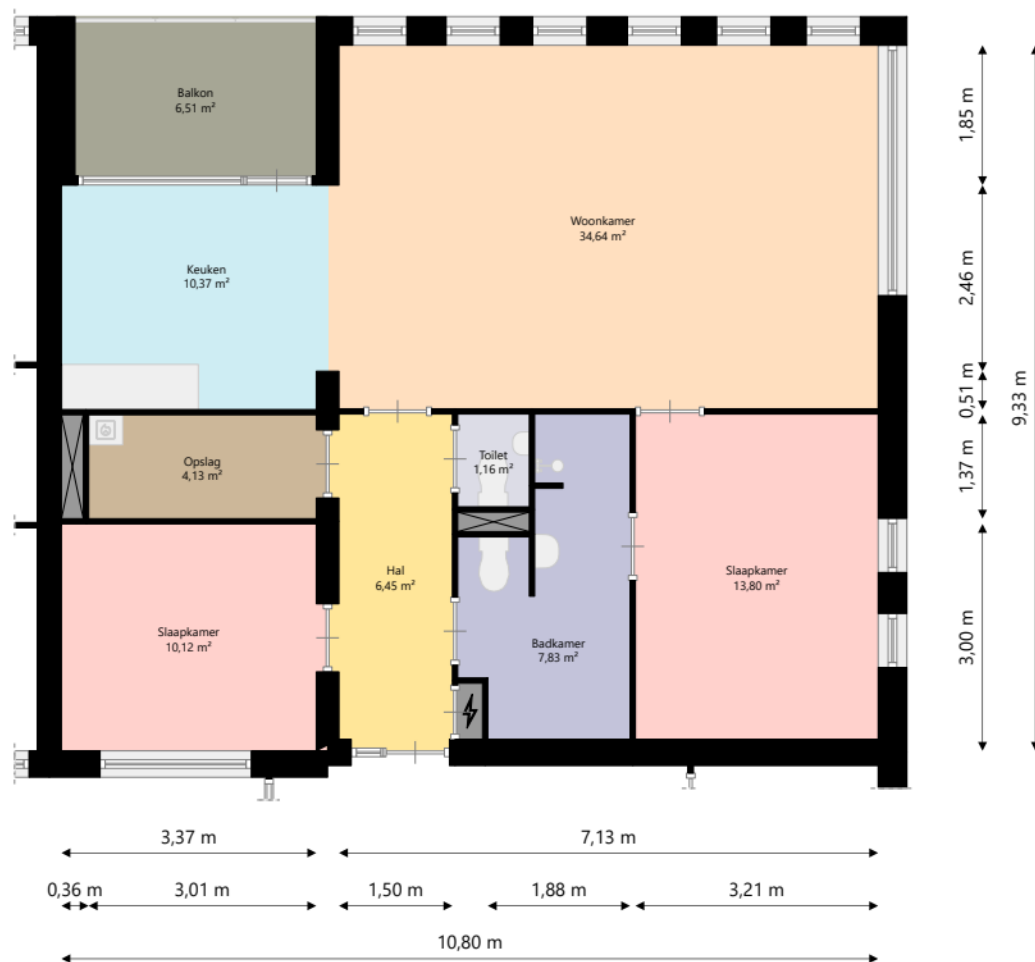

Adres: Heemker Akkerstraat 33
9561KD TER APEL

Verdieping: Tweede verdieping

Schaal: 1:100

Datum: 27-05-2025

Organisatie: Stichting Acanthus