


TECHNISCHE GEGEVENS

Omschrijving	Rc (m2.K/W)
vloeren	4,50
gevels	4,50
dak	6,00
index energie	A


Wijze van ventileren: natuurlijke toevoer en mechanische afvoer
Wijze van verwarmen: Infraroodpaneel in het plafond

OPPERVLAKTEN (conform NEN 2580)

Omschrijving	vloeroppervlakte (m2 NVO)
woonkamer	12,30m ²
keuken	5,60m ²
lengte aanrechtblad	1500mm
badkamer	2,09m ²
slaapkamer	8,41m ²
Totaal GBO (dit is inclusief de wanden)	ca. 29,60m ²
glasopp.	ca. 5,70m ²

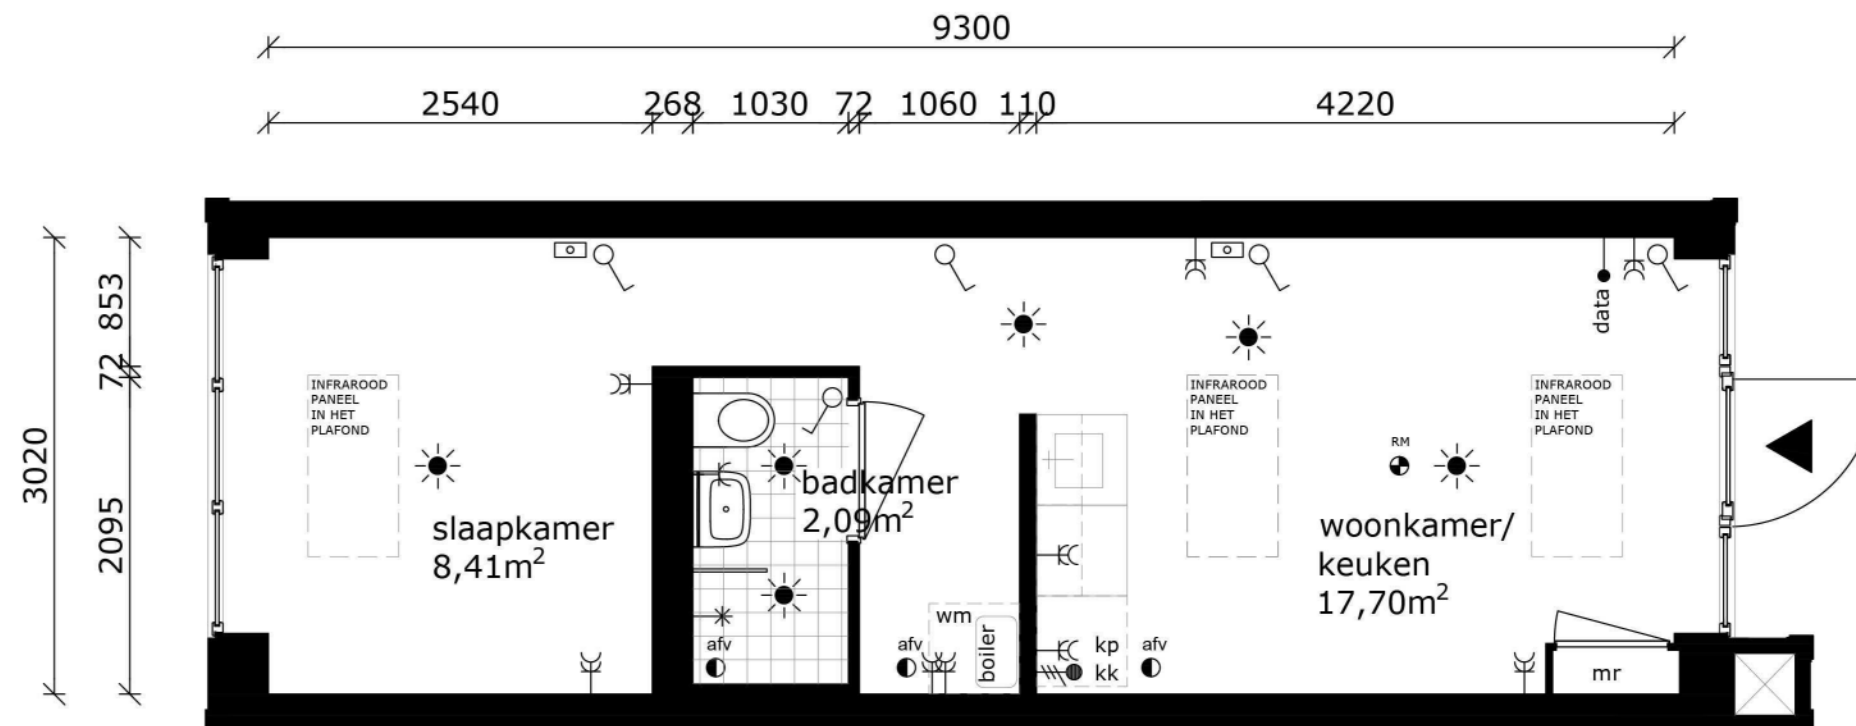

- ☀️ plafondlichtpunt
- ⚡ wandcontactdoos dubbel geaard
- ⚡ wandcontactdoos enkel geaard
- ⚡ schakelaar
- ⚡ schakelaar infraroodpaneel
- data data
- perilex tbv. koken
- rookmelder
- afv afvoerpunt tbv mv
- wm wasmachine (opstelplaats)
- kp kookplaat elektrisch (opstelplaats)
- kk koelkast (opstelplaats)
- mr meterruimte

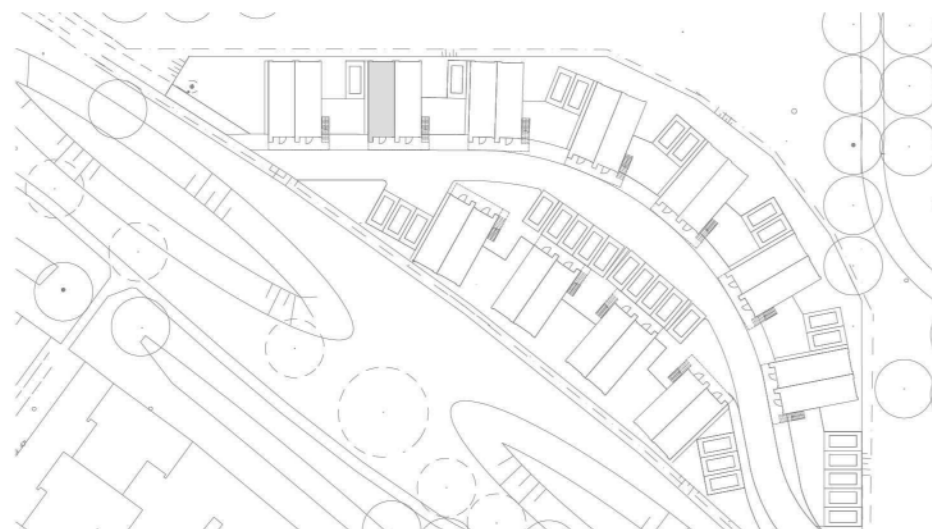

COMPLEX	:	
ADRES	:	Jozef Israëlstraat 156
BOUWJAAR	:	2018
OPMERKING	:	geringe afwijking mogelijk
Aan deze tekeningen kunnen geen rechten worden ontleend		

WONINGTYPE	:	A SH Blok 6
VERDIEPING	:	1e verdieping
AANTAL KAMERS	:	2
DATUM	:	09-11-2018
WIJZIGING	:	20-12-2018