



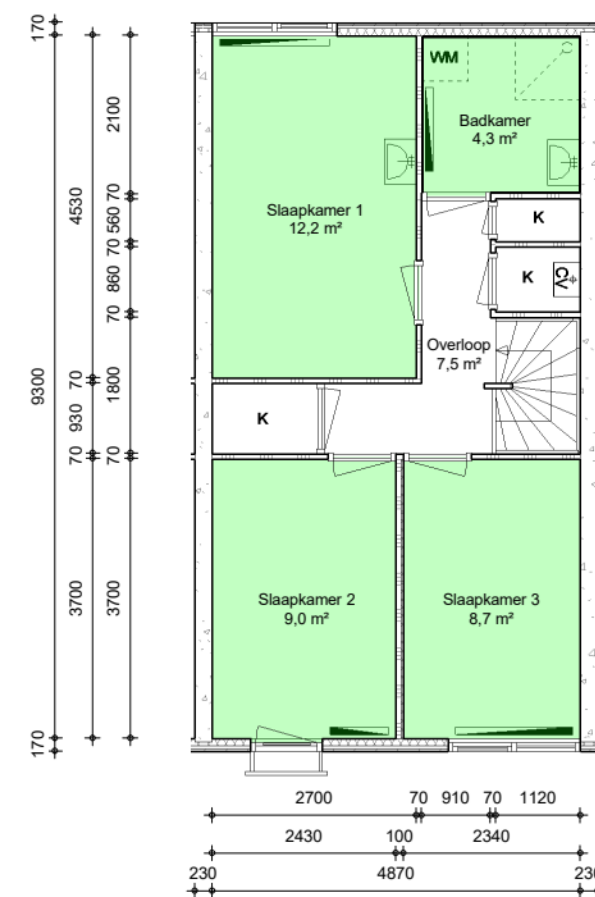

Alle afmetingen zijn in millimeters. Aan deze tekening kunnen geen rechten worden ontleend. Afmetingen kunnen in werkelijkheid afwijken.

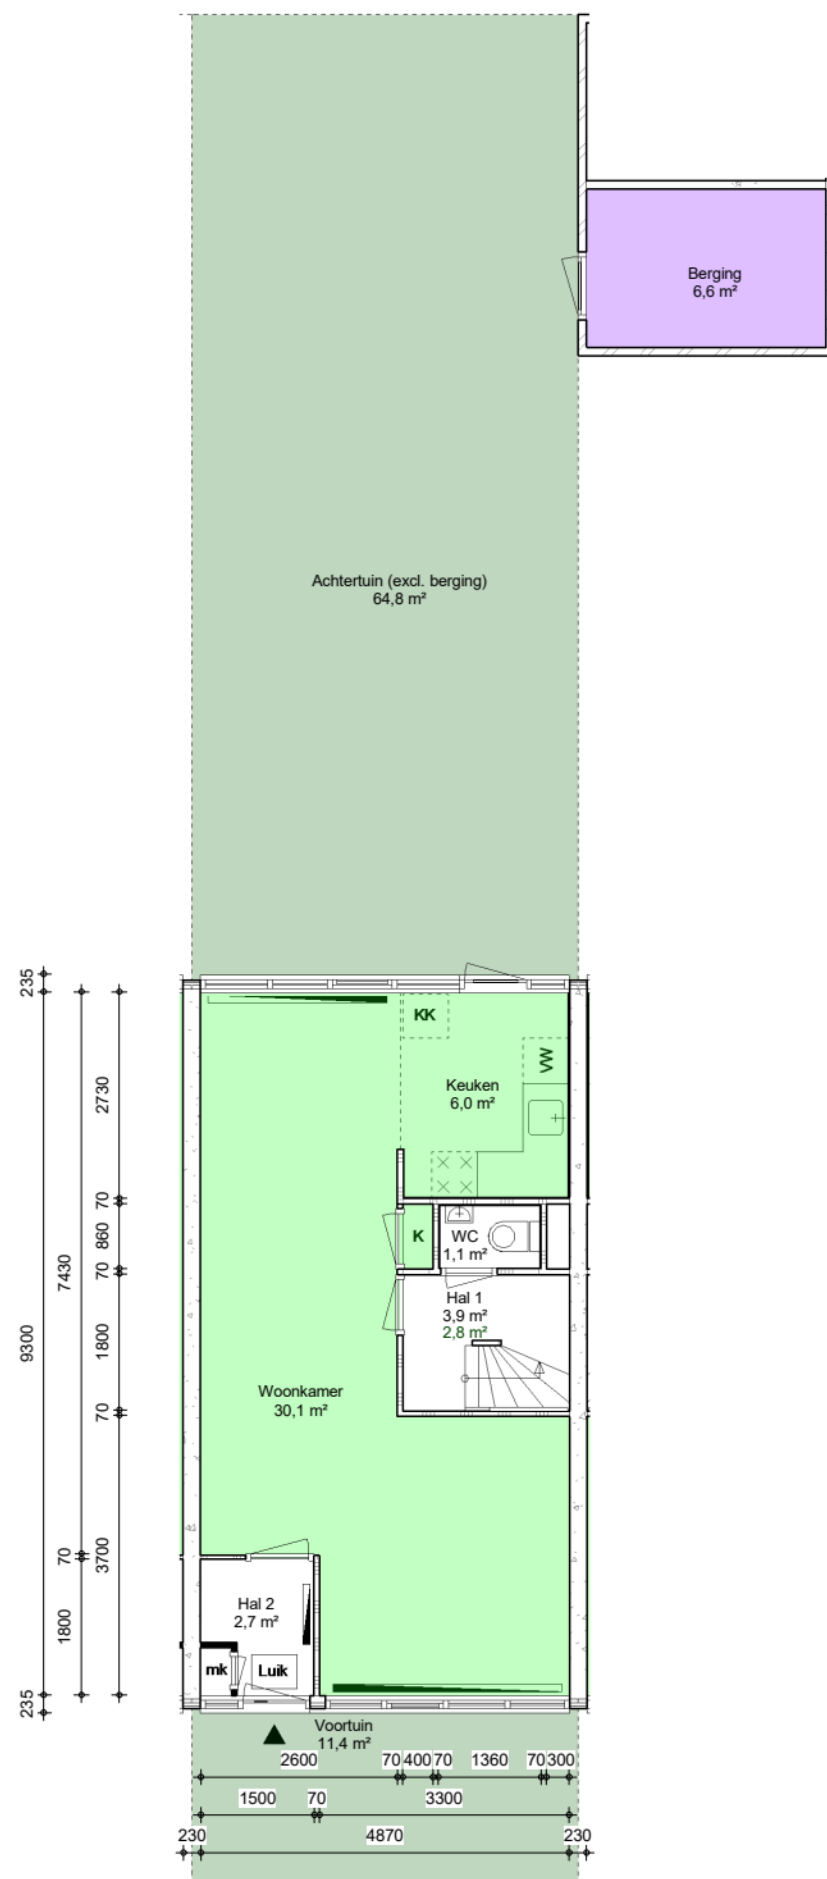

Adres : Oevergriend 29, Almere Haven
Complex : 1120

Type : AME
VHE : 12010337

Bouwjaar : 1980
Verdieping : Bg, 1e

Formaat : A3, 1:100
Datum : 01 jan 2025

Oppervlakte vertrekken
Oppervlakte overige ruimten
Privé buitenruimten
1,23 m² Oppervlakte vloerniveau
1,23 m² Oppervlakte WWS