


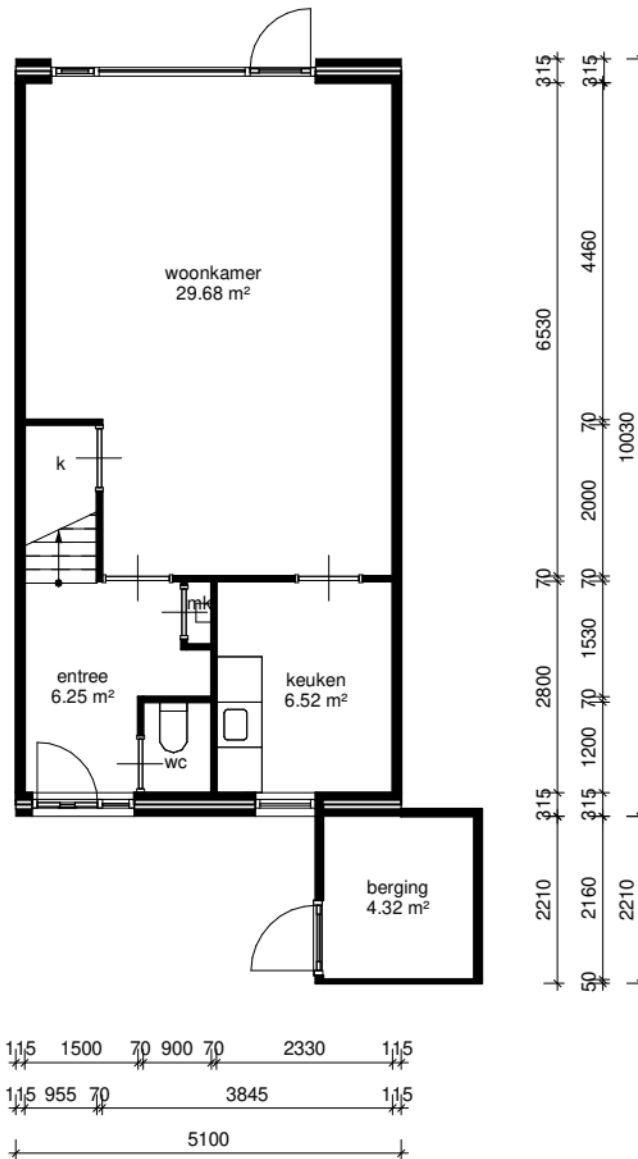

Rhenam Wonen met de menselijke maat

Bezoekadres:
Binnenhof 9,
3911 NP Rhenen
Telefoon: 0317-683200

Adres: DEN OVEN 36

Complex nummer: 164

VHE-NR: 24516410125

Woningtype: A

Verdieping: 00 Begane grond

Datum: 02/18/22

LET OP: Aan deze tekening kunnen geen rechten worden ontleend.


Plaats: RHENEN

GO: 81.63 m²

Format: A4

Schaal: 1 : 100

Luxs B.V.

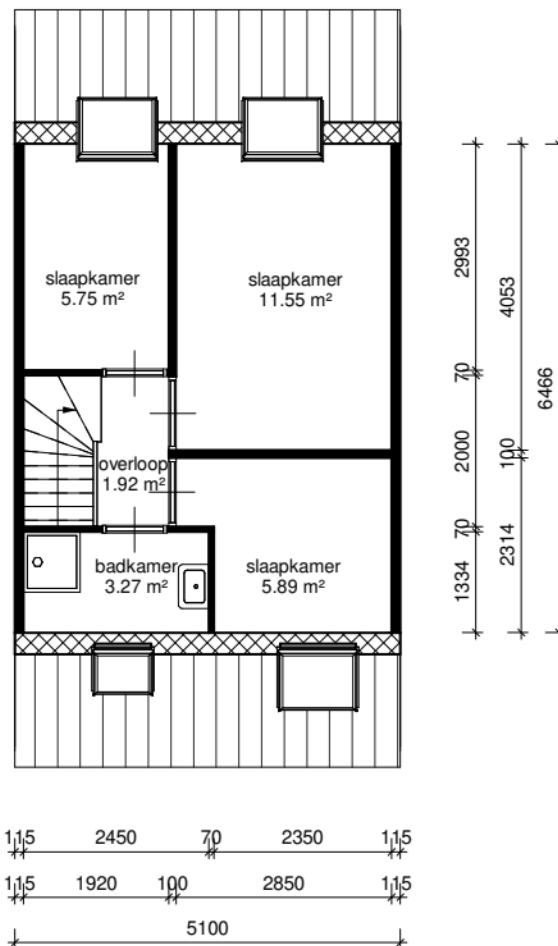

0 1 2 3 4 5m

Rhenam Wonen met de menselijke maat

Bezoekadres:
Binnenhof 9,
3911 NP Rhenen
Telefoon: 0317-683200

Adres: DEN OVEN 36

Complex nummer: 164

VHE-NR: 24516410125

Woningtype: A

Verdieping: 01 Eerste verdieping

Datum: 02/18/22

LET OP: Aan deze tekening kunnen geen rechten worden ontleend.

Plaats: RHENEN

GO: 81.63 m²

Format: A4

Schaal: 1 : 100

Luxs B.V.