


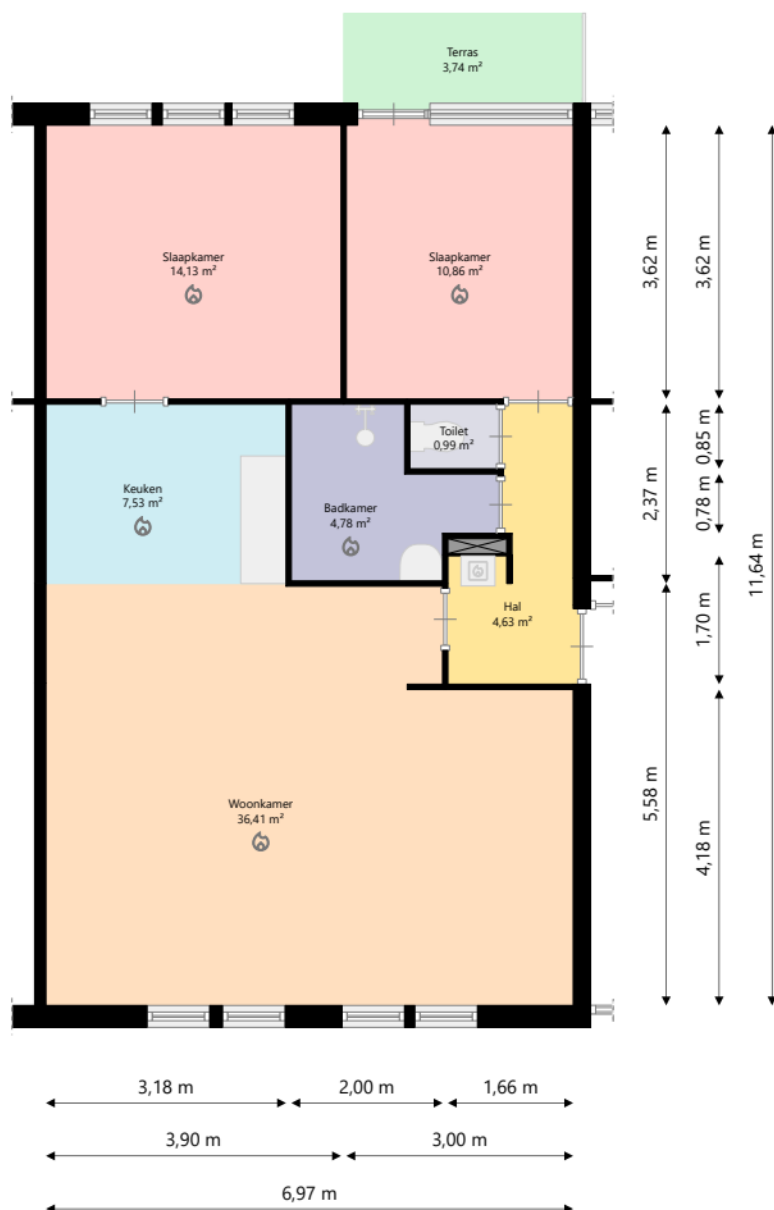

Nijestee i

Adres: D.D. Eisenhowerstraat 66
9728 RX GRONINGEN

Verdieping: Begane grond

Schaal: 1:100

Datum: 22-05-2025

Organisatie: Stichting Nijestee