



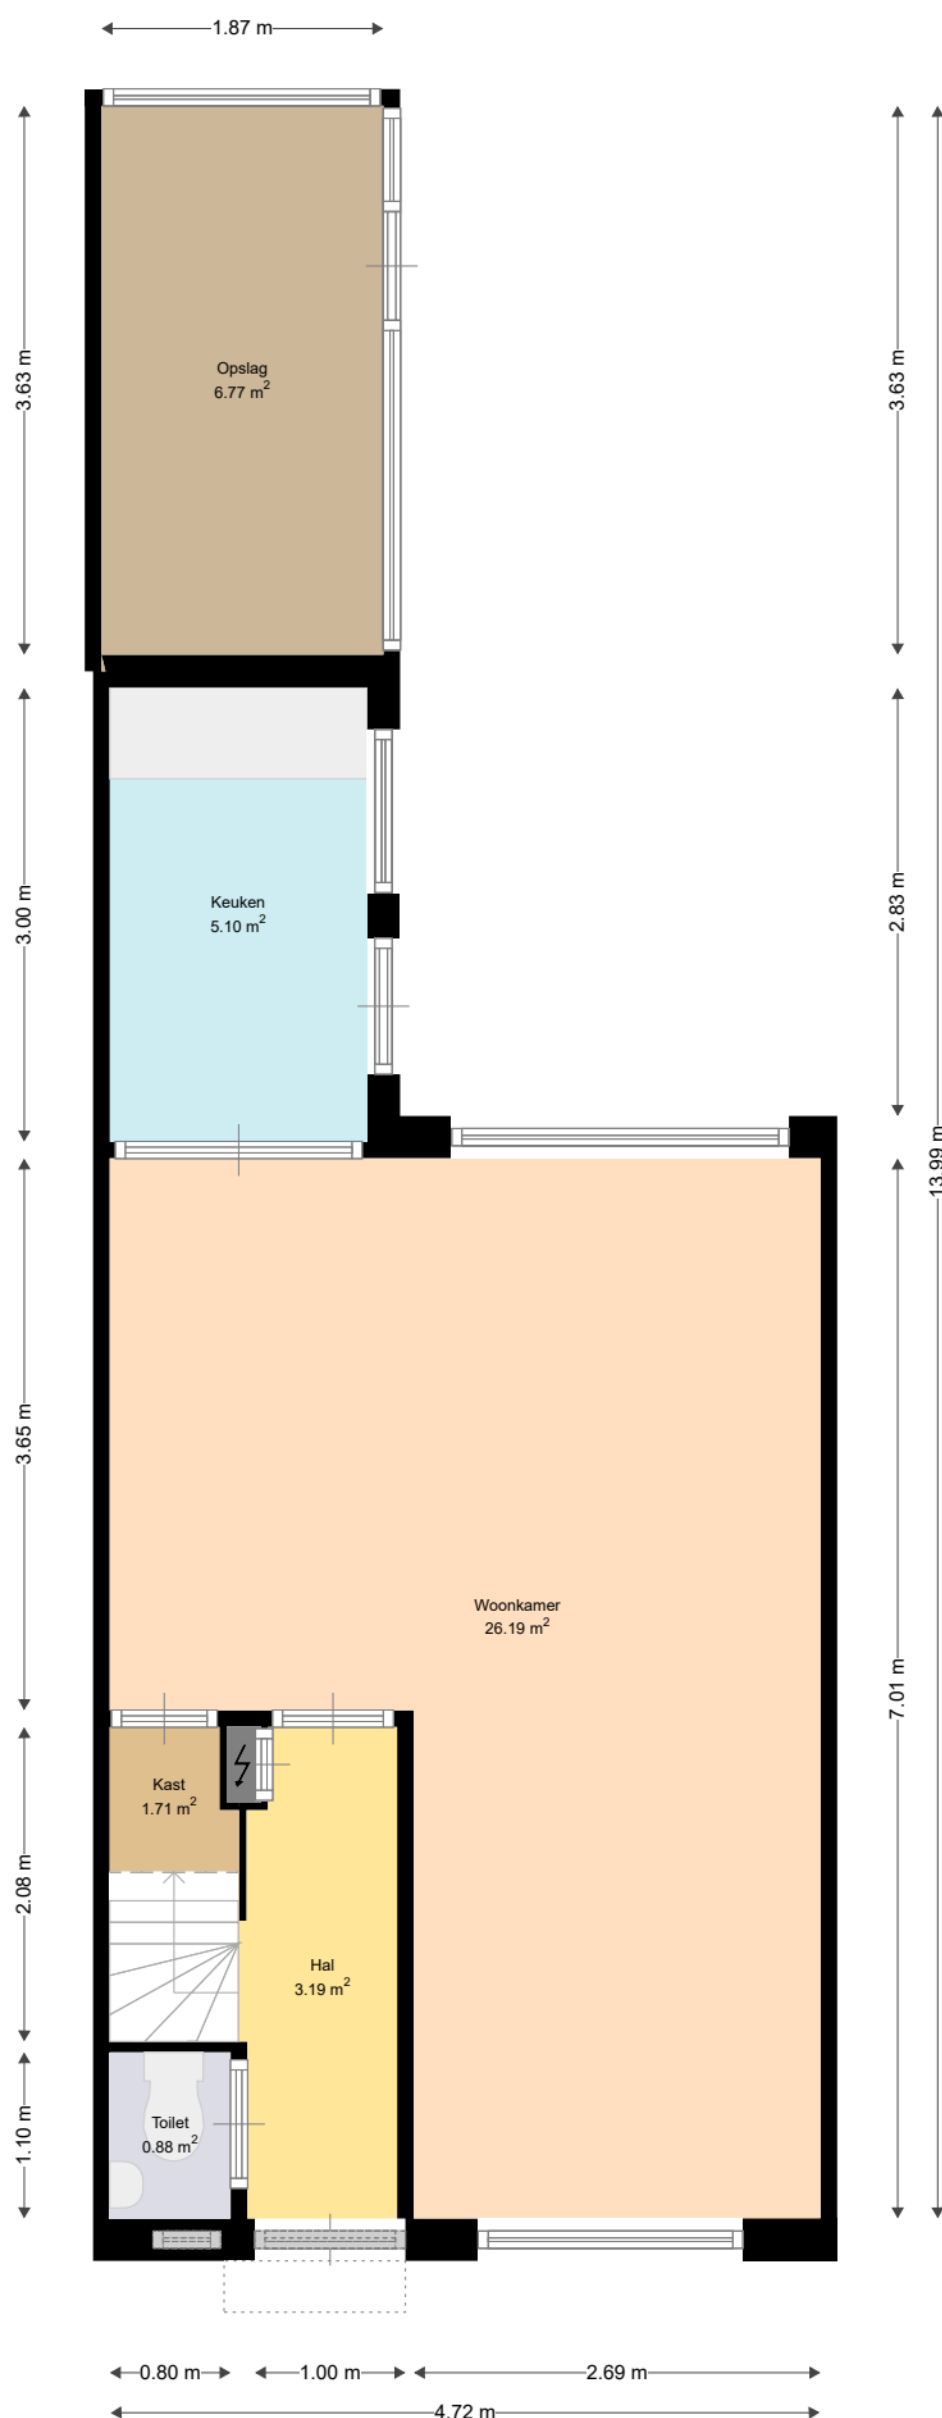

Adres:	Marnixstraat 15 3333XH ZWIJNDRECHT
Verdieping:	Begane grond
Schaal:	1:50
Datum:	11-01-2022
Organisatie:	Woonkracht10

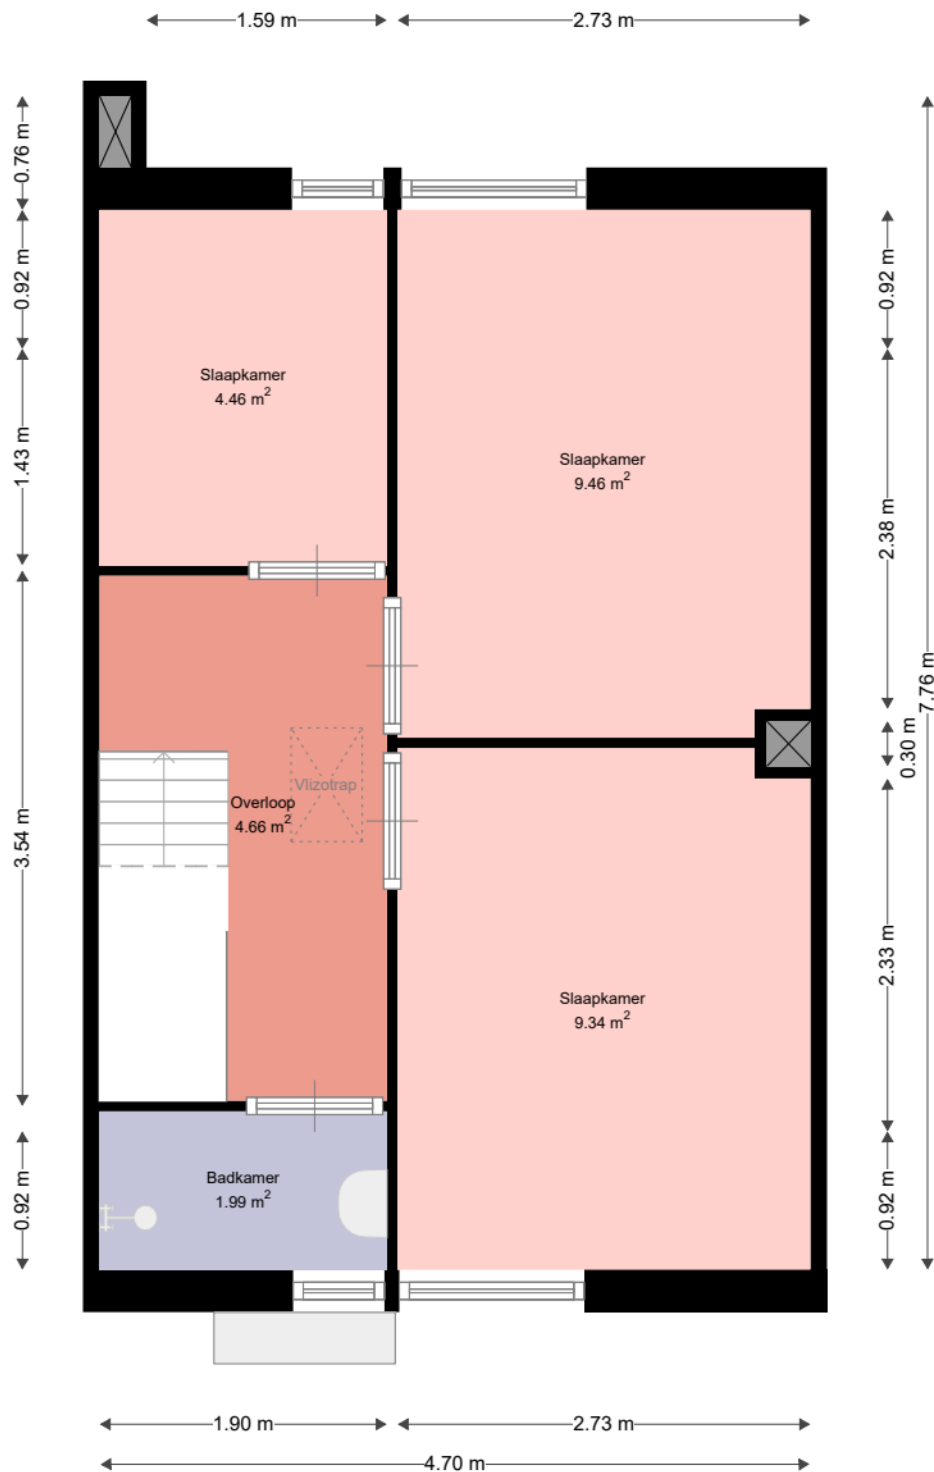

WOON
KRACHT
10


Adres: Marnixstraat 15
3333XH ZWIJNDRECHT

Verdieping: Eerste verdieping

Schaal: 1:50

Datum: 11-01-2022

Organisatie: Woonkracht10

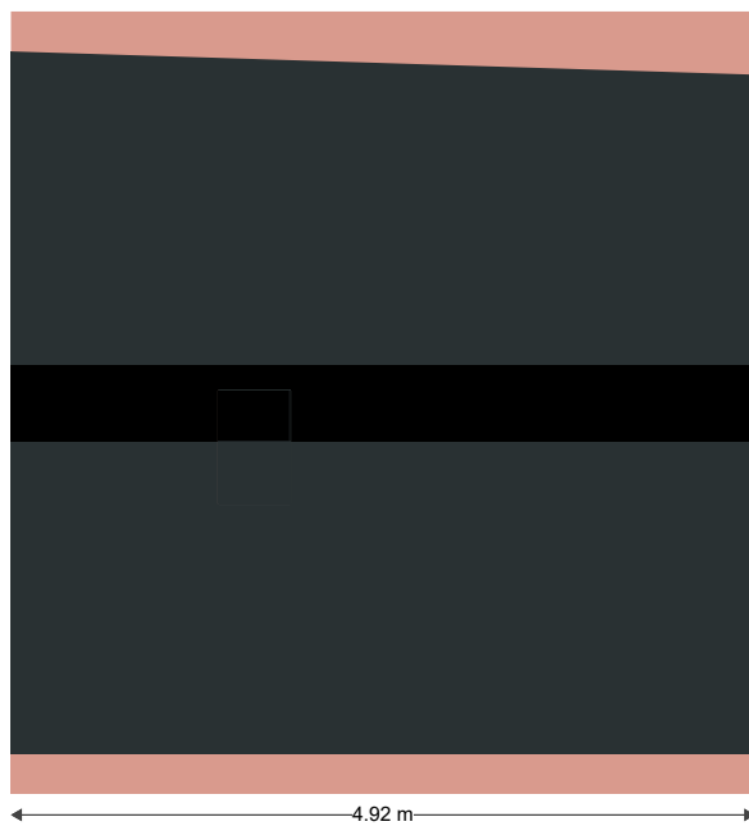

WOON
KRACHT
10

Adres:	Marnixstraat 15 3333XH ZWIJNDRECHT
Verdieping:	Tweede verdieping
Schaal:	1:50
Datum:	11-01-2022
Organisatie:	Woonkracht10