





Begane grond

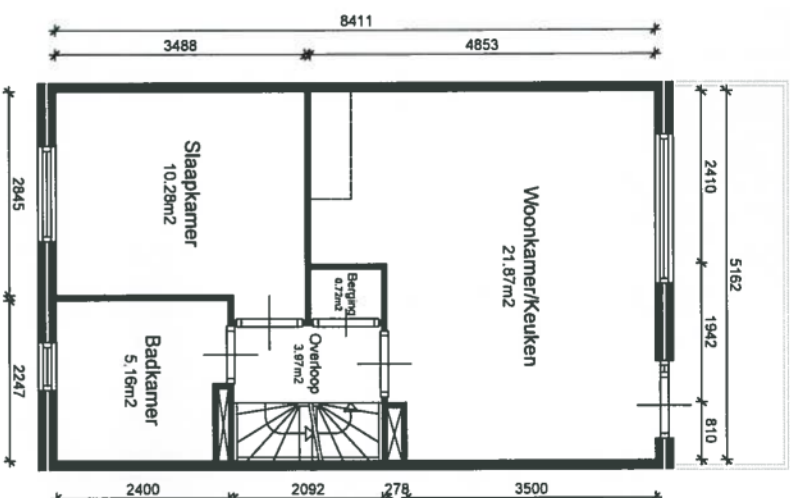

Eerste verdieping

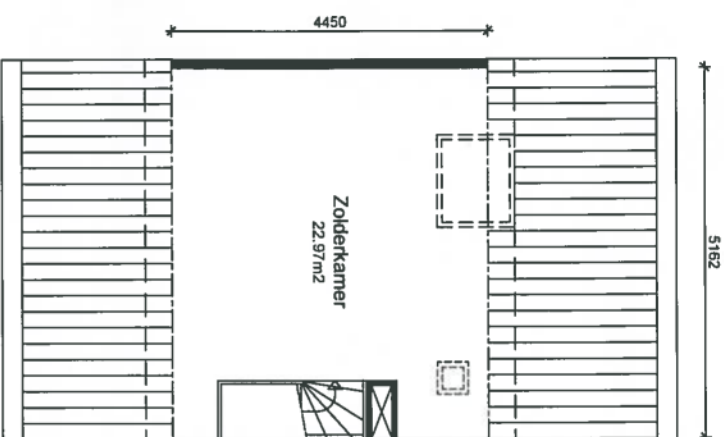

Zolder

Gebruiksoppervlak (m2)

Begane grond	1.77 m2
Eerste verdieping	43.42 m2
Zolder	24.40 m2
Totaal	69.59 m2

Woningtype komt tevens gespiegeld voor.
Aan deze tekening kunnen geen rechten worden ontleend. De maten kunnen in werkelijkheid afwijken.



Burgemeester van Elk
Beleidscommissie
Woning en leefomgeving
E-mail: redactie@woningstichtingnaarden.nl

Edelhoning 11
1338 EG Almere
Tel. 036 - 5304117
Fax 036 - 5344322

Opdrachtgever: **Woningstichting Naarden**

Objectgegevens: **Complex 16 Type B**

Referentiewoning:

Tekenaar: **RDV**

Schaal: **1:100**

Bladnummer:

Certificaatnr.: **2020.200225-16b**

Datum: **30-11-2020**

