



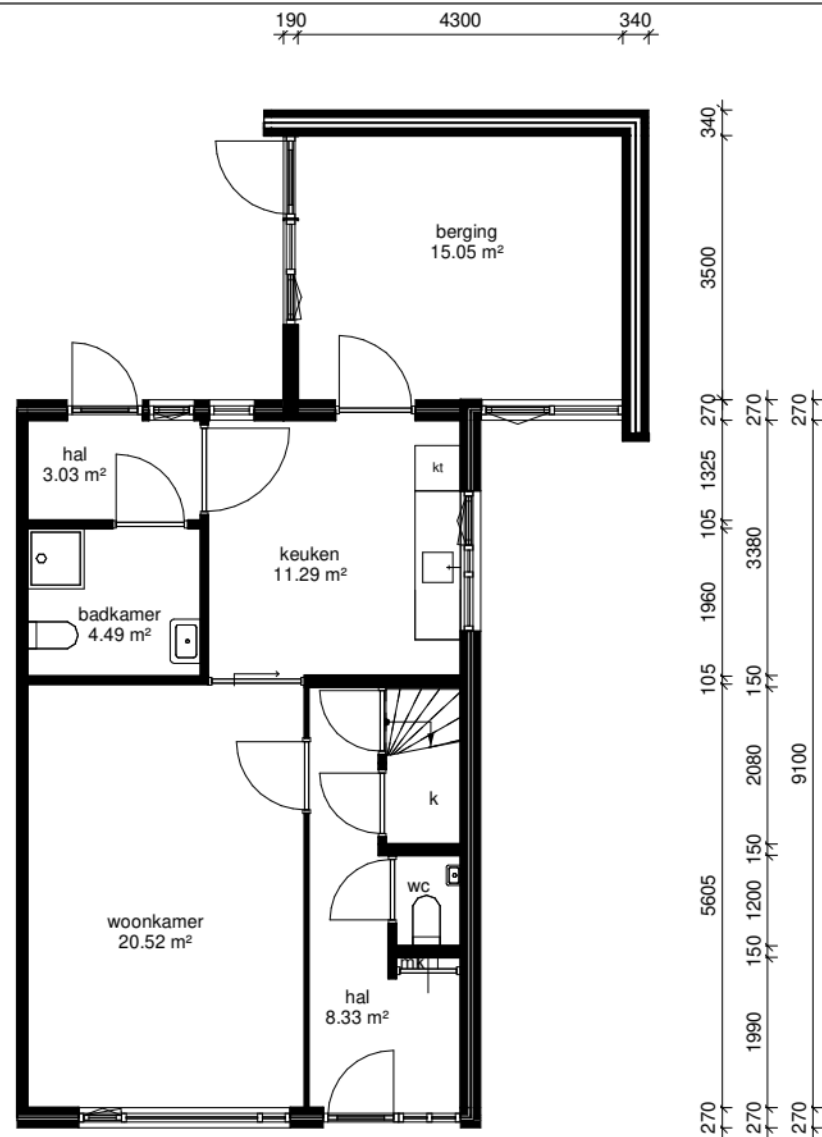

begane grond

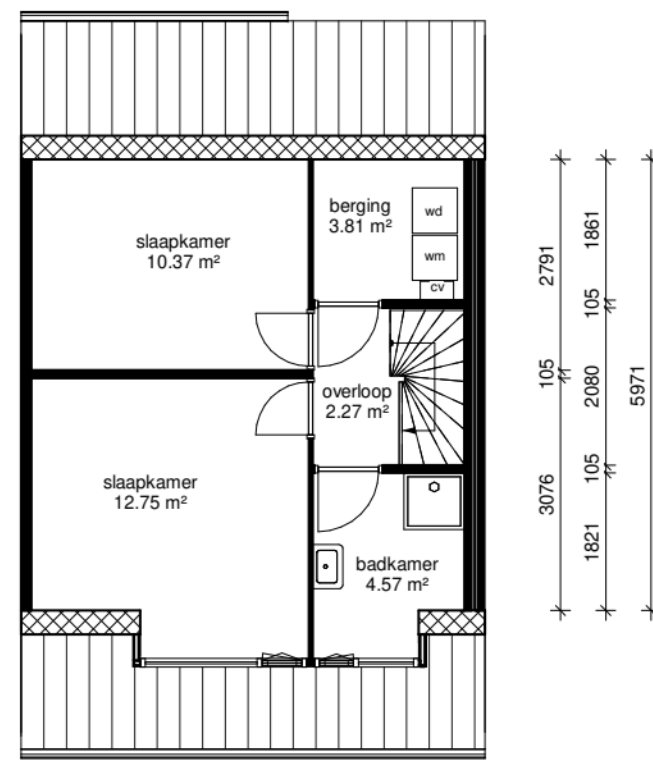

eerste verdieping

wold & waard

Adres: Vijverweg 7
Postcode: 9831SB Aduard
Schaal: 1 : 100
Datum: 10-01-2022
hitecha Real Estate Consulting Partner

Alle maten zijn onder voorbehoud en aan deze tekening kunt u geen rechten ontleenen