


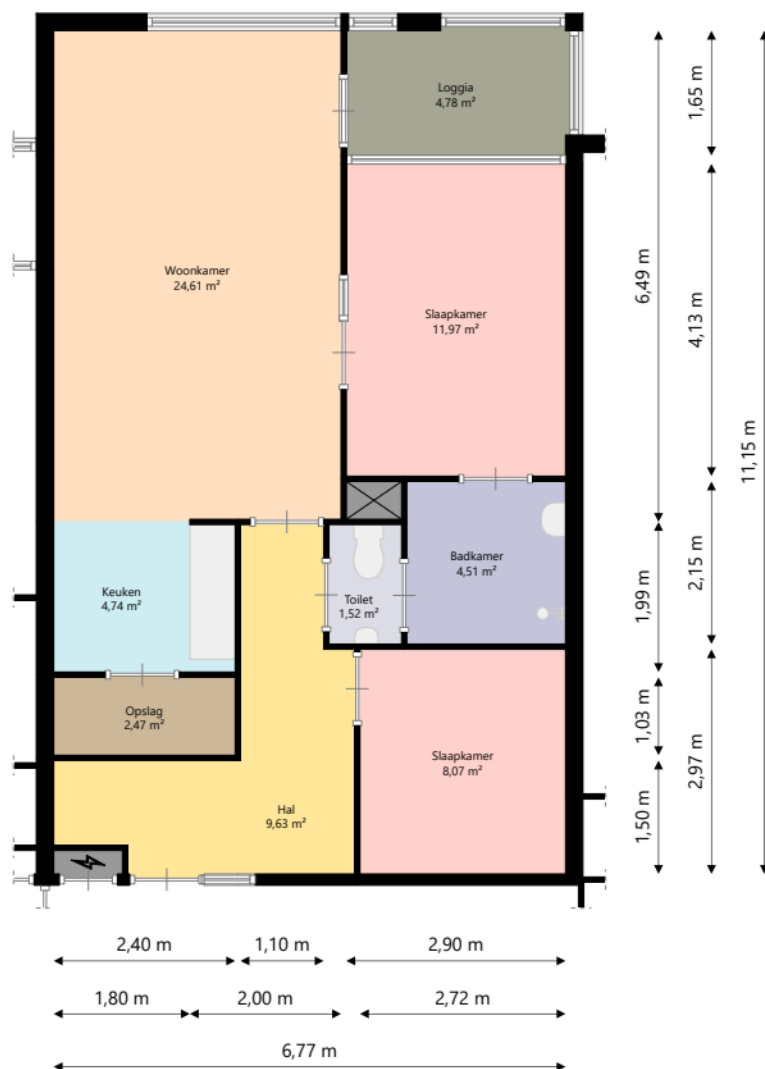

WOON
KRACHT
10

Adres: Duivenstraat 83
3353BW PAPENDRECHT

Verdieping: Eerste verdieping

Schaal: 1:100

Datum: 25-03-2025

Organisatie: Stichting Woonkracht10