


Aan deze plattegrond kunnen geen rechten worden ontleend.

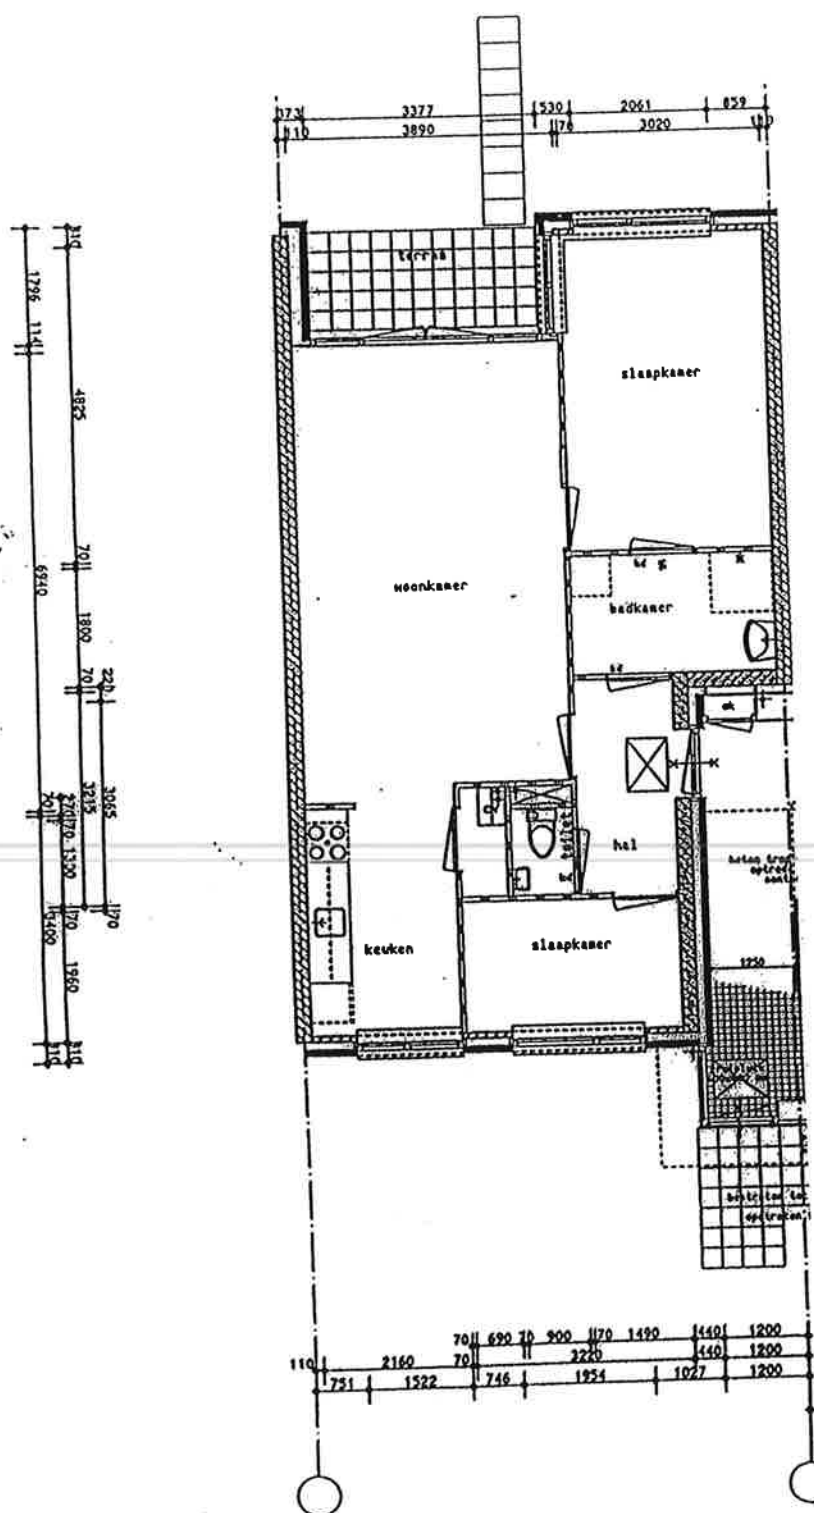

BEGANE GROND GESTAPELDE WONINGEN