



55 2215 100

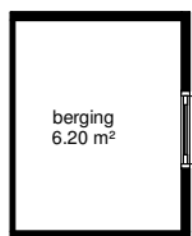

berging
6.20 m²

100
2800
100

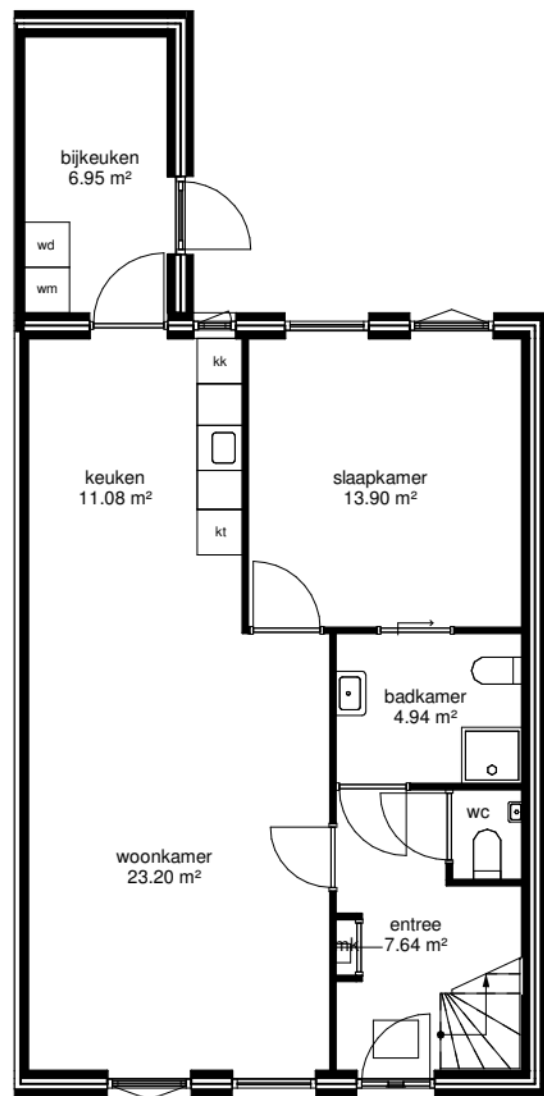


180 1850 340 650 70 3630 340
180 4000 70 1470 70 930 340
180 6540 340

begane grond

340
3660
340
340
3830
70
2000
70
1200
70
2460
340

9700

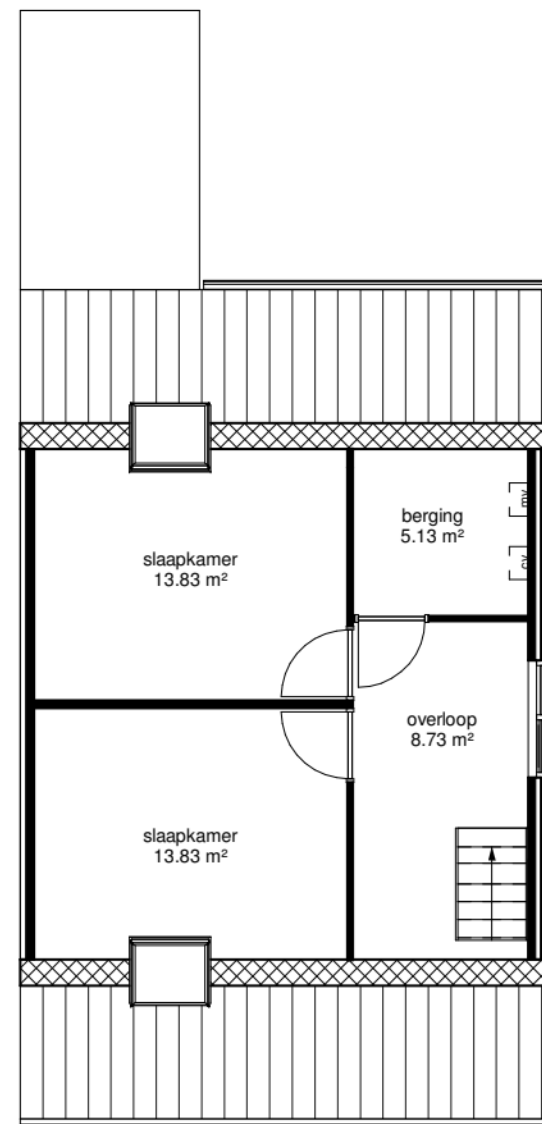

180 4150 70 2320 340
180 6540 340

eerste verdieping

3328
100
70
2208
4480
6762

wold & waard

Adres: Kastanjelaan 41

Postcode: 9843BJ Grijpskerk

Schaal: 1 : 100

Datum: 29-12-2021

hitecha

Alle maten zijn onder voorbehoud en aan deze tekening kunt u geen rechten ontleenen