




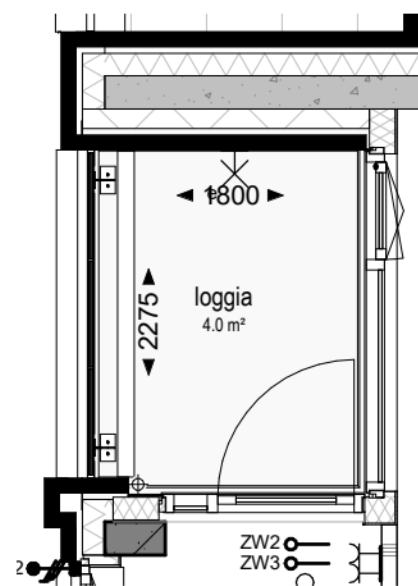


Begane grond

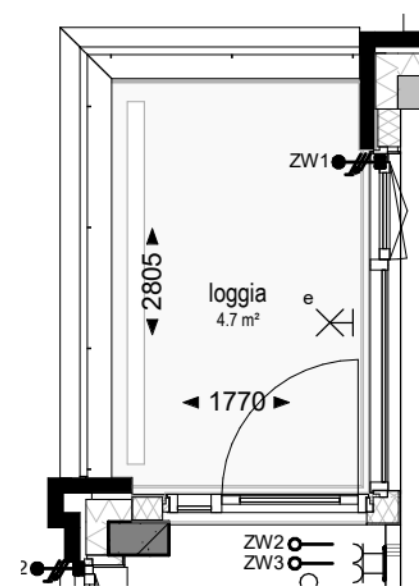

4e verdieping

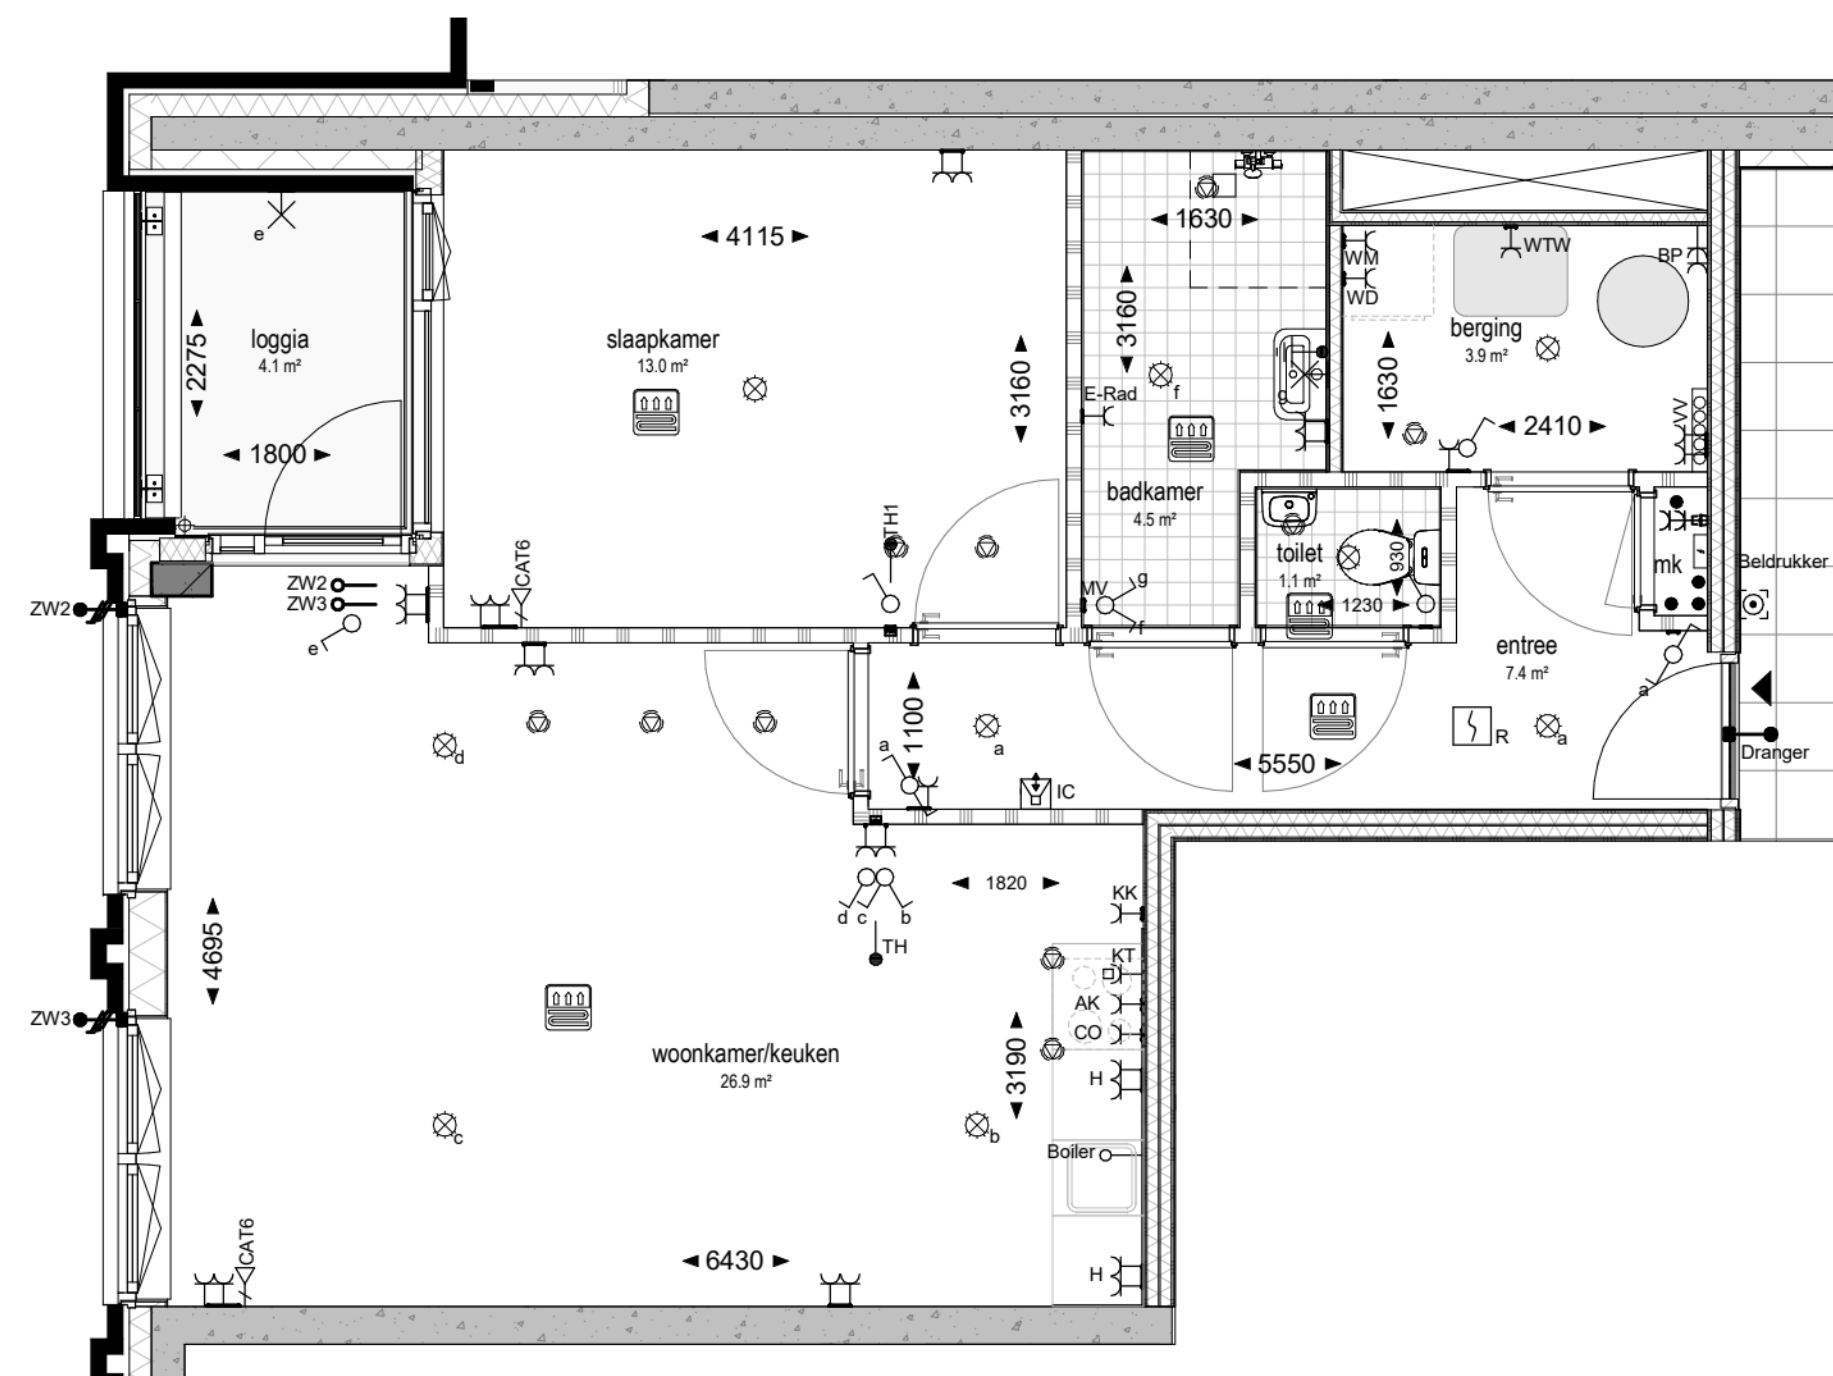

1e t/m 3e verdieping

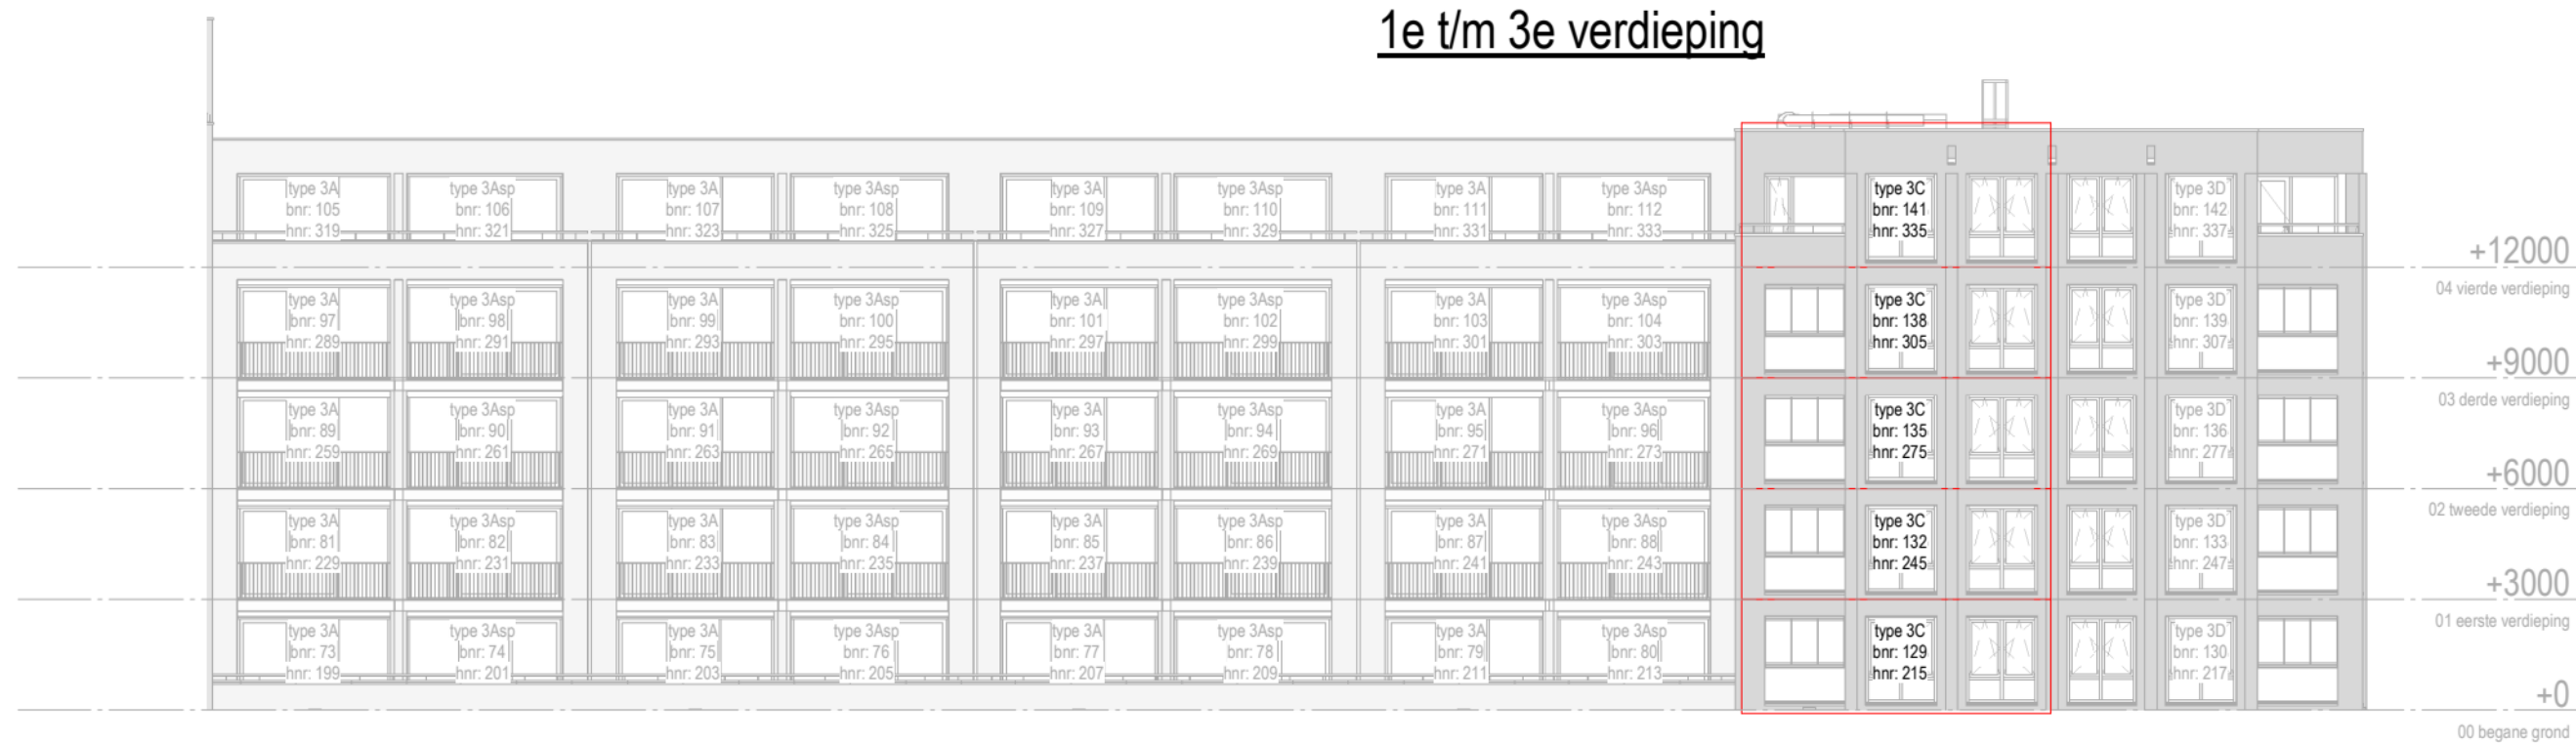

De genoemde maten zijn circa maten. Indien de maatvoering tussen wanden en verdiepingen wordt aangegeven, is daarbij nog geen rekening gehouden met enige wandafwerking c.q. plafondafwerkingen zoals bijvoorbeeld stucwerk, tegelwerk en maattoleranties.
Aan in de tekening gemeten maatvoering kunnen geen rechten worden ontleend.



Renvooi elektra

TH	thermostaat	lichtschakelaar, enkel
CAT6	UTP-aansluiting	lichtschakelaar, dubbel
R	rookmelder	lichtschakelaar, hotel
E-Rad	elektrische radiator	lichtpunt, plafond
BP	booster warmtepomp	lichtpunt, wand
WM	wasmachine	stopcontact, geaard
WD	wasdroger	aansluitpunt data
WTW	warmteterugwinning	vloerverwarming
KK	koelkast	ventilatie, aan-of afzuigpunt
KT	kooktoestel	rookmelder
AK	afzuigkap	intercom
CO	combioven	loos aansluitpunt boiler
H	huishoudelijk gebruik	
ZW	loos aansluitpunt voorzonwering	
IC	intercom	
VV	vloerverwarming	



71 Appartementen ENKA Ede Akulaan Verhuurtekening Appartement 3C

Huisnummers 215, 245, 275, 305 & 335
datum : 13-01-2025
wijziging :
formaat : A2

1:50

bladnummer : B9132