


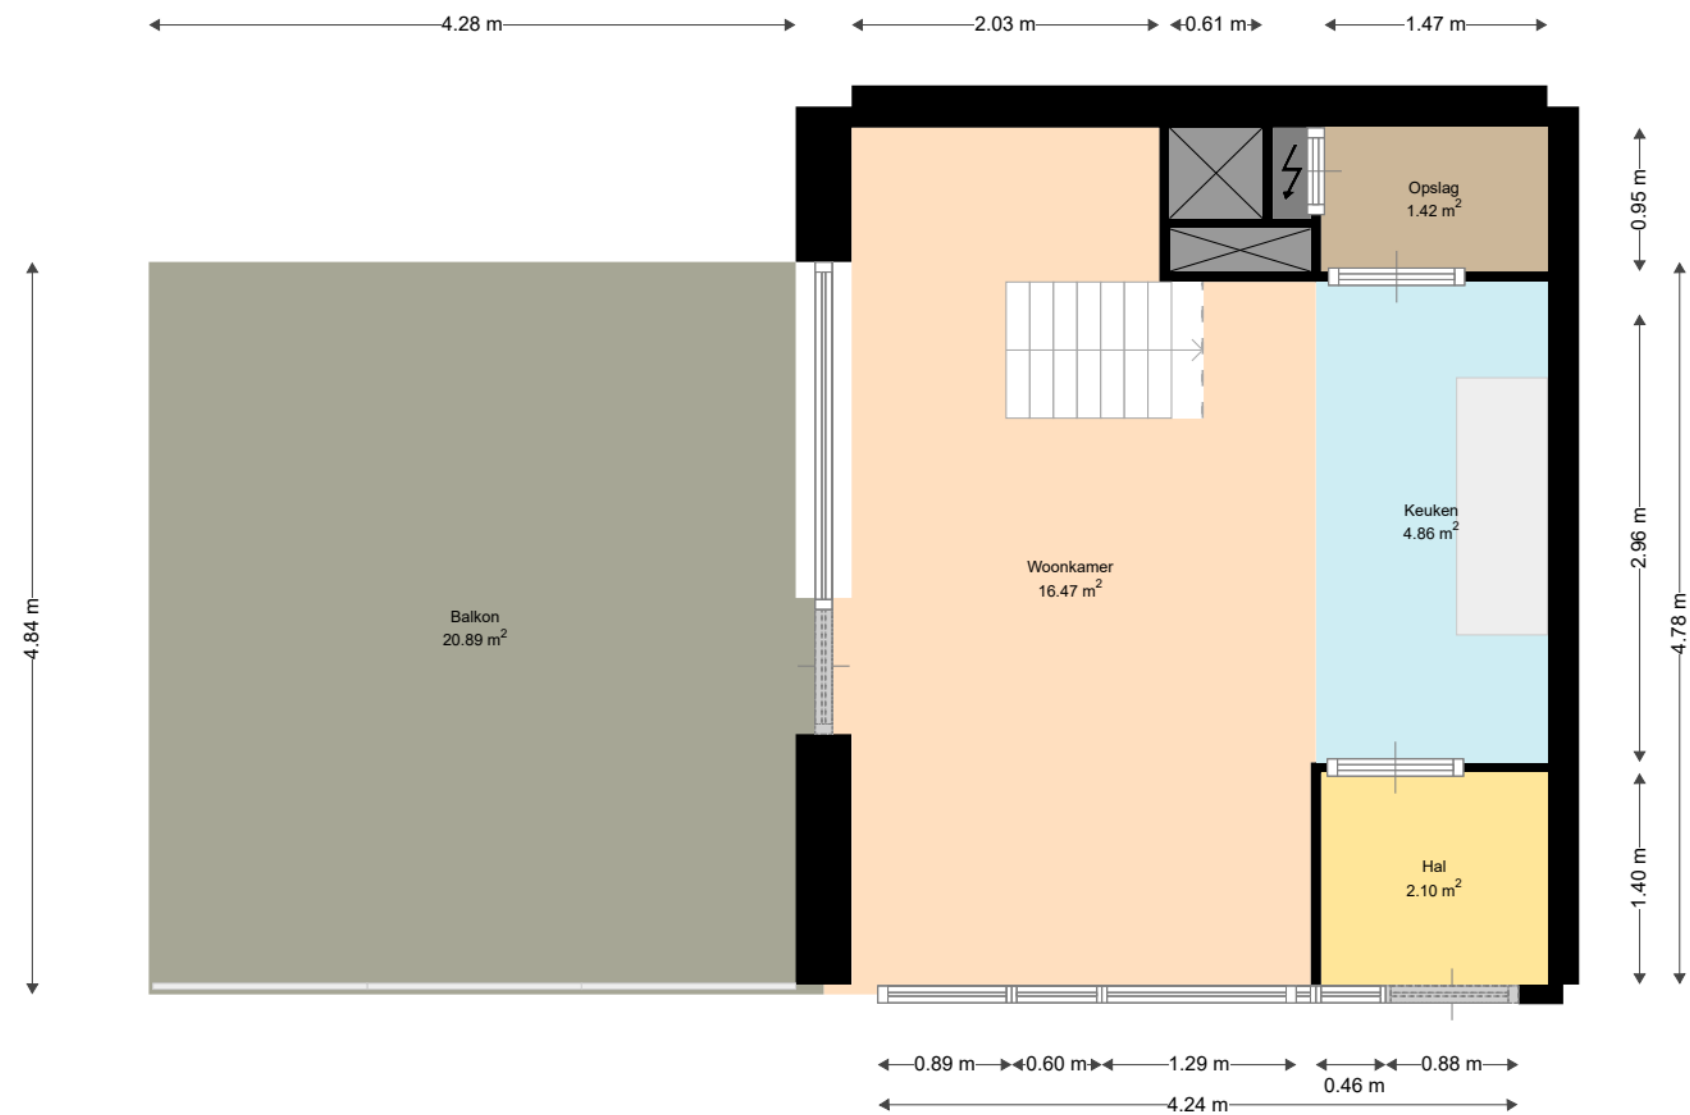

WOON
KRACHT
10


Adres: Stellingmolen 183
3352BG PAPENDRECHT

Verdieping: Tweede verdieping

Schaal: 1:50


Datum: 30-09-2022

Organisatie: Woonkracht10

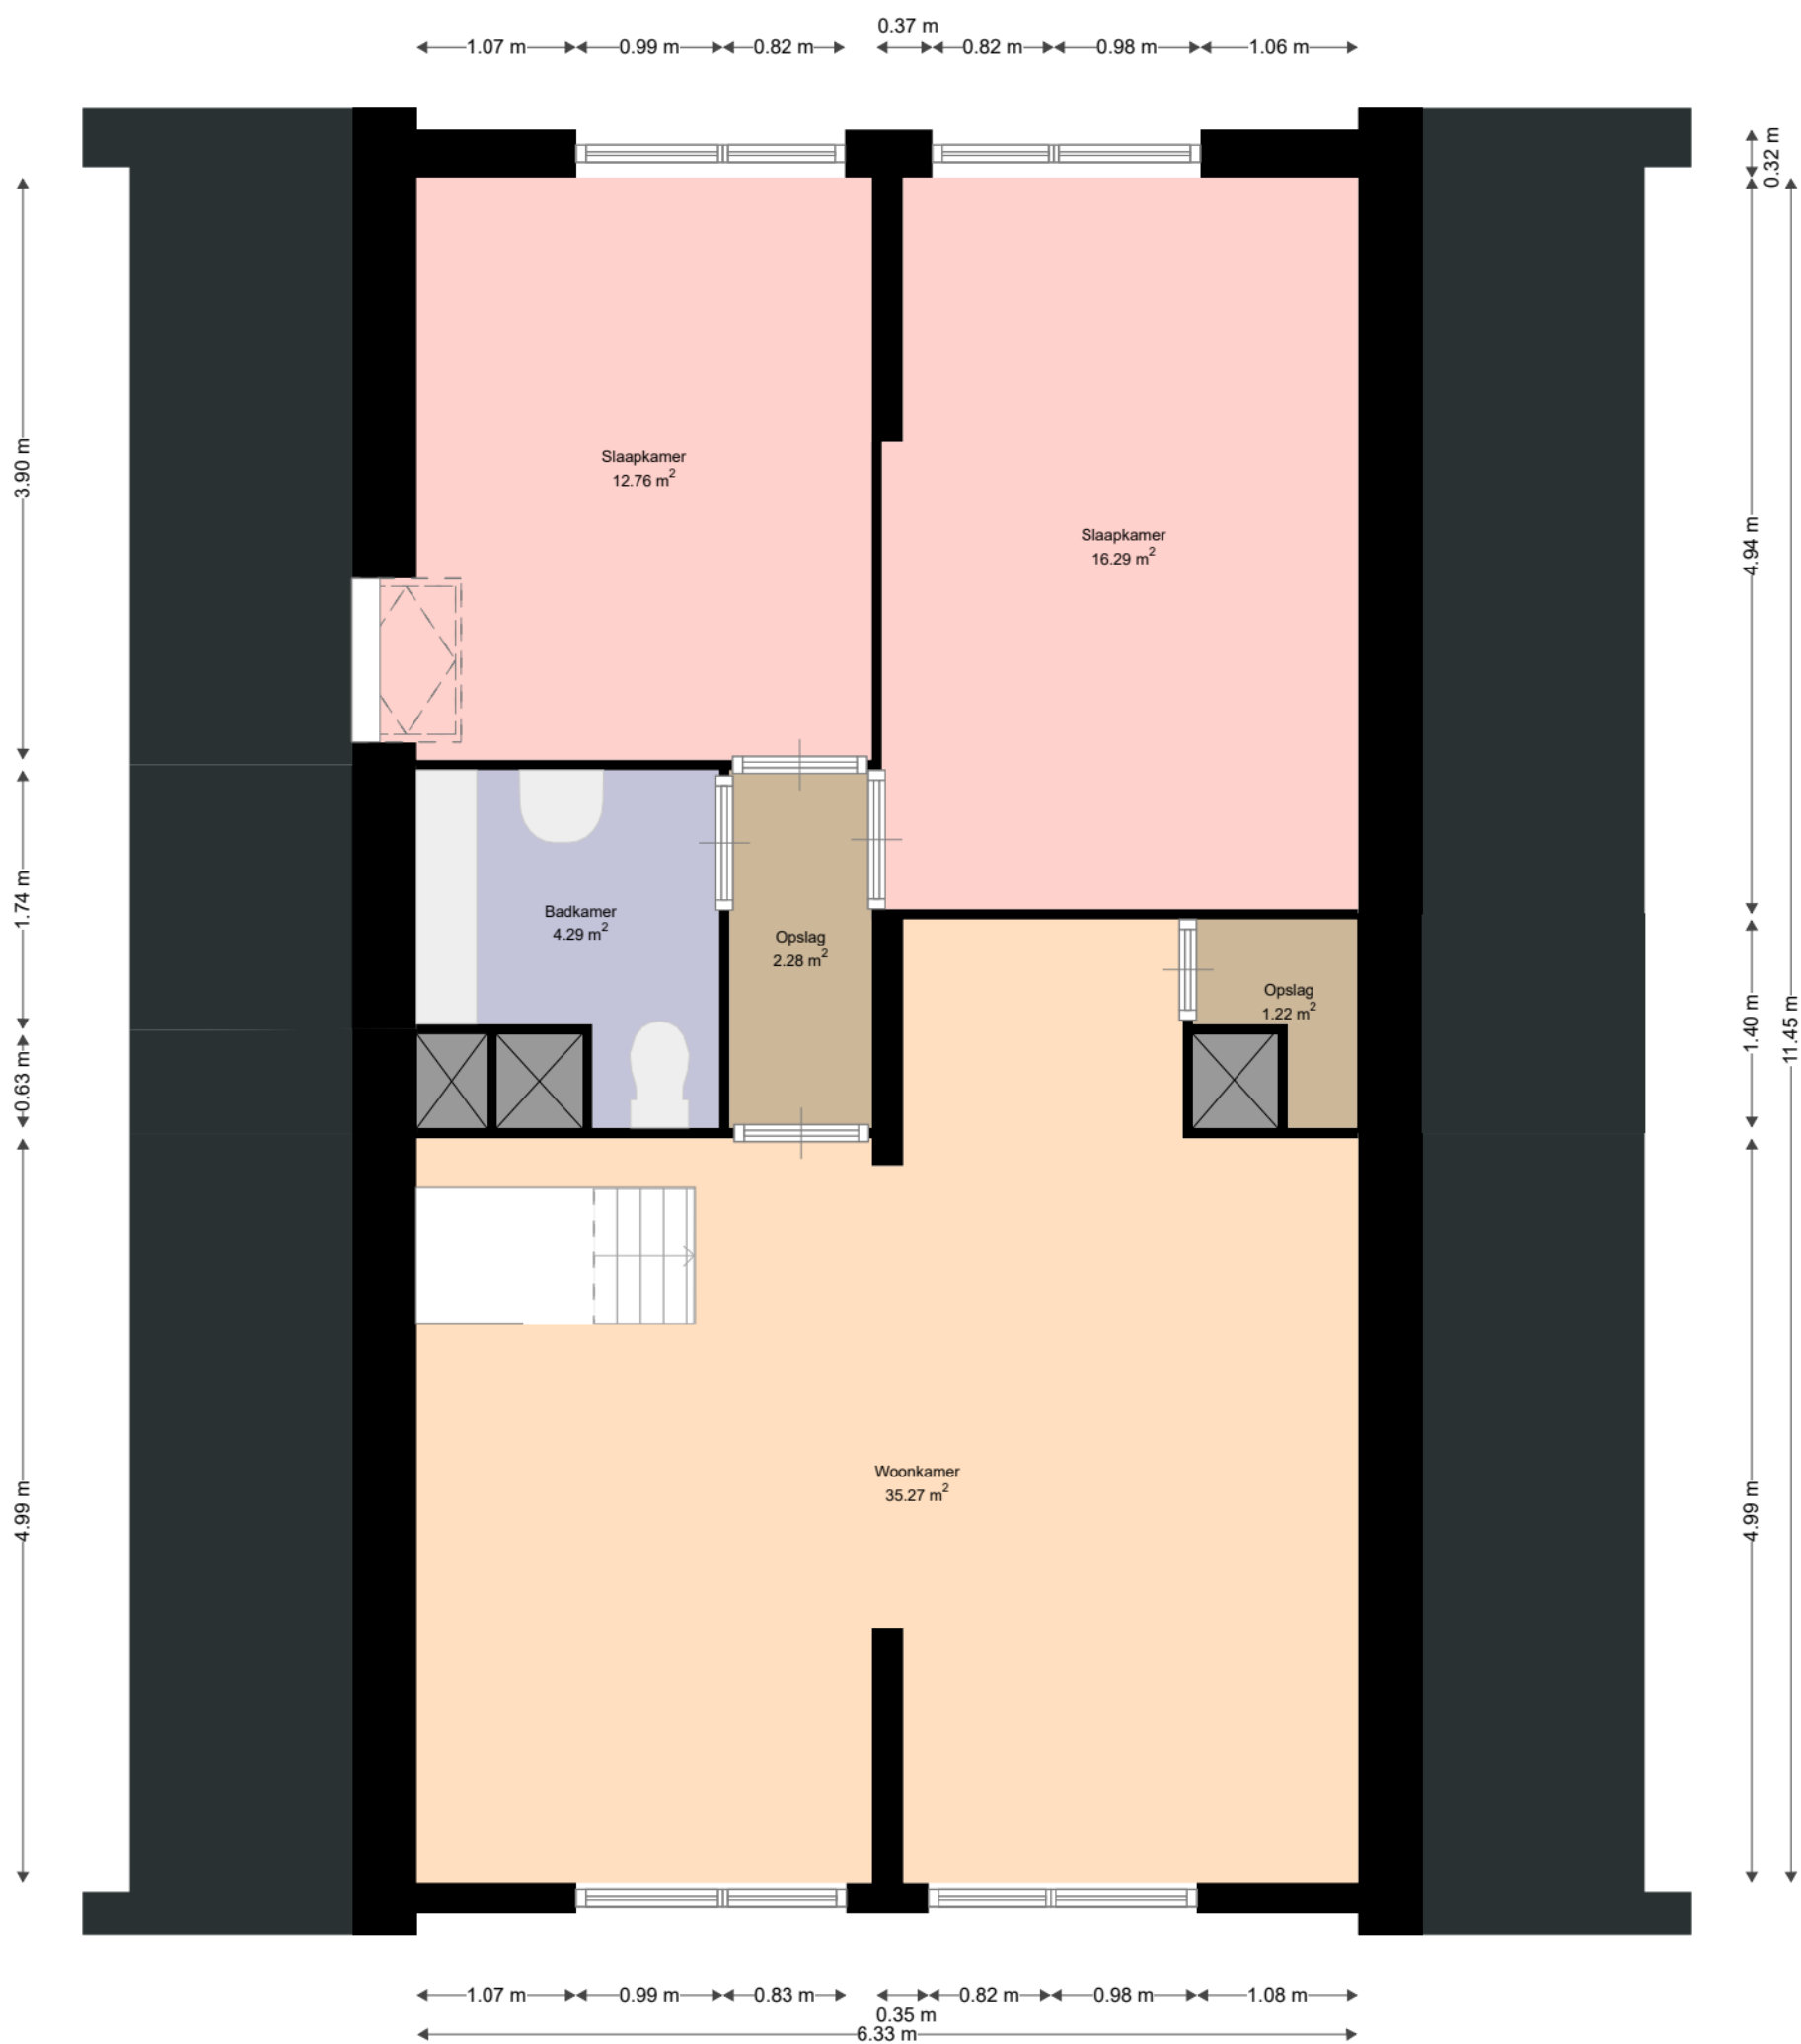

**WOON
KRACHT
10**

Adres:	Stellingmolen 183 3352BG PAPENDRECHT
Verdieping:	Derde verdieping
Schaal:	1:50
Datum:	30-09-2022
Organisatie:	Woonkracht10

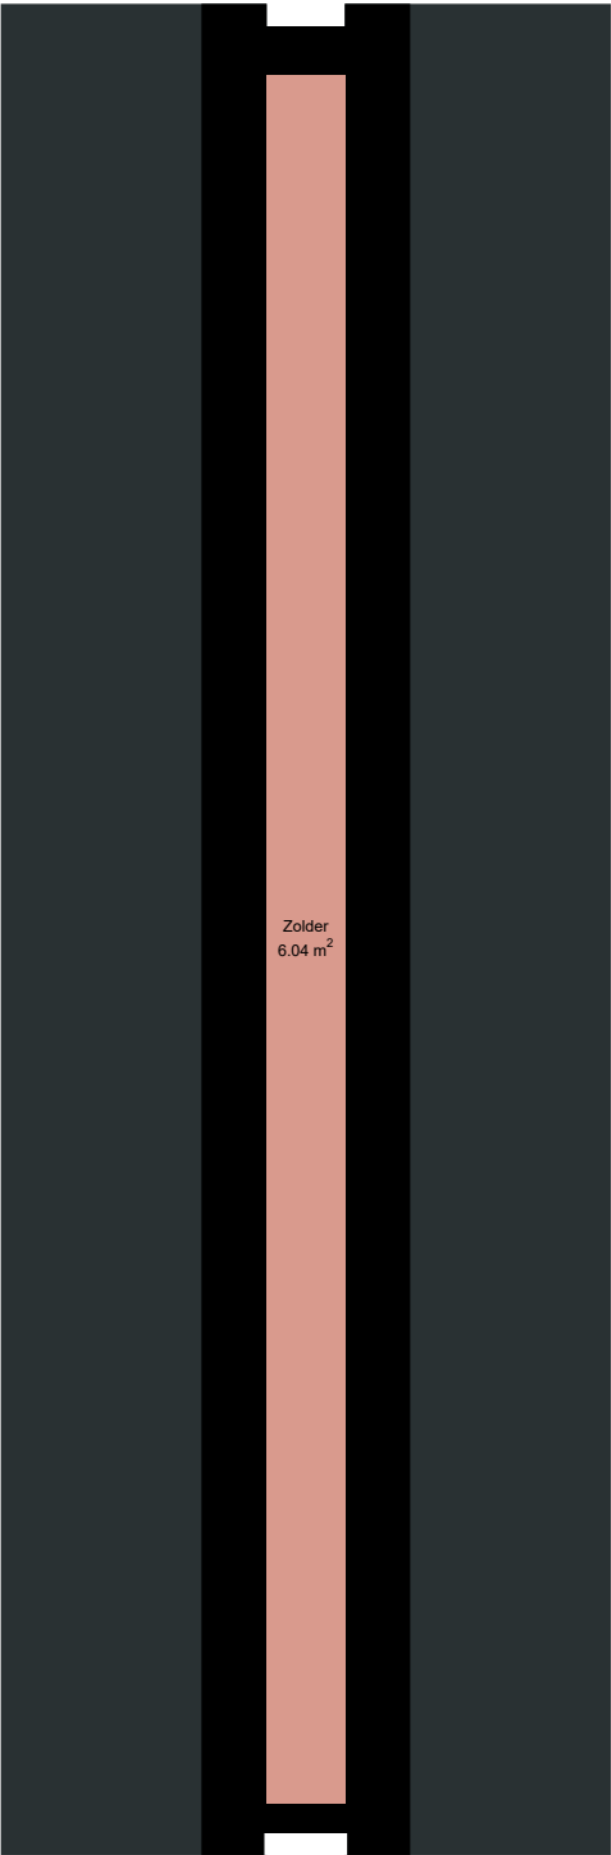

0.26 m 6 m



Adres:	Stellingmolen 183 3352BG PAPENDRECHT
Verdieping:	Vierde verdieping
Schaal:	1:50
Datum:	30-09-2022
Organisatie:	Woonkracht10